




— Planeeringuala piir

Märkused

1. Planeeringuala suurus on 2787 m².
2. Alusena on kasutatud Maa-ameti kaarti (17.10.2022)

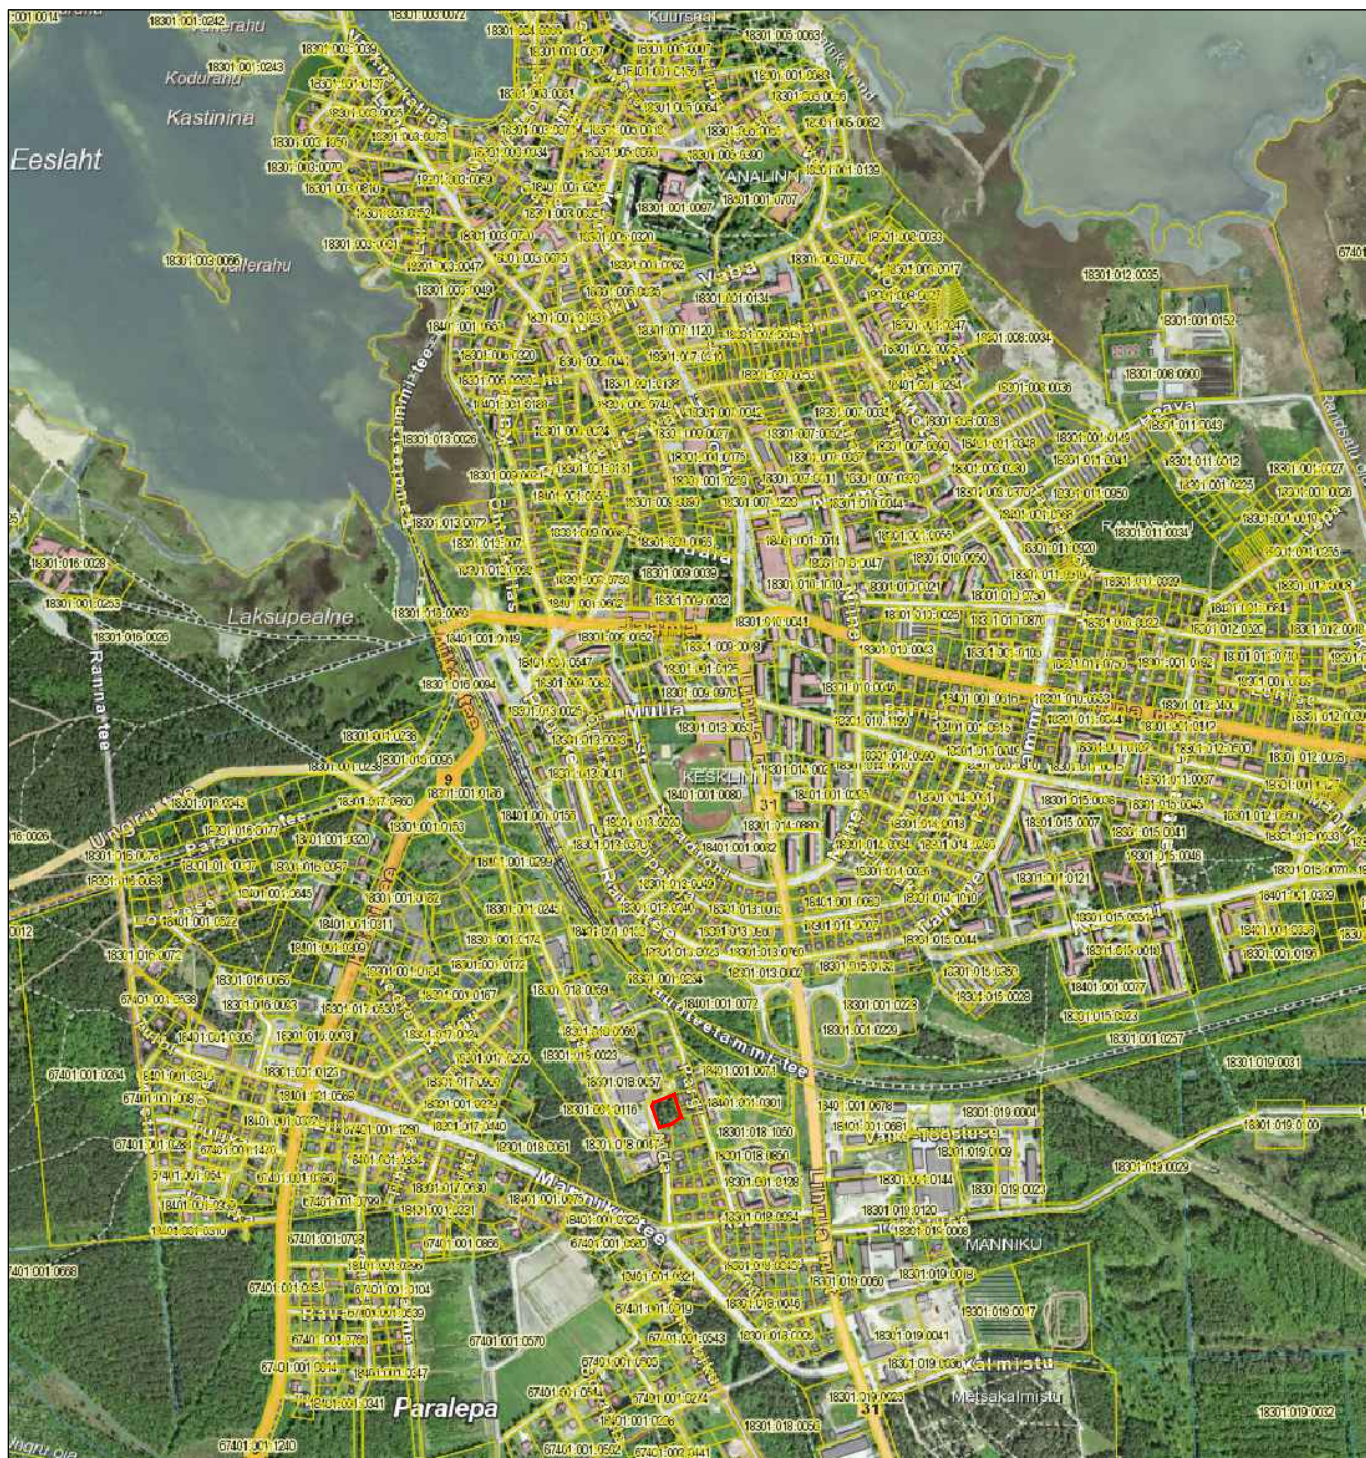

Ruumi Grupp OÜ
Mäe 24, 51008 Tartu
Reg. nr: 12042771

www.ruumi.ee
info@ruumi.ee
tel: 56 609 144

Töö nimetus:

Aida tn 6 kinnistu detailplaneering

Asukoht:

Läänemaa, Haapsalu linn

Tellija:

MyLand OÜ

Allkiri:

Planeerija:

Triin Kask

Allkiri:

Joonis:

Situatsiooniskeem

Töö number:

DP-04/04-2022

Mõõtkava:

1:16 000

Formaat:

A4

Joonise nr:

1

Kuupäev:

22.03.2023