



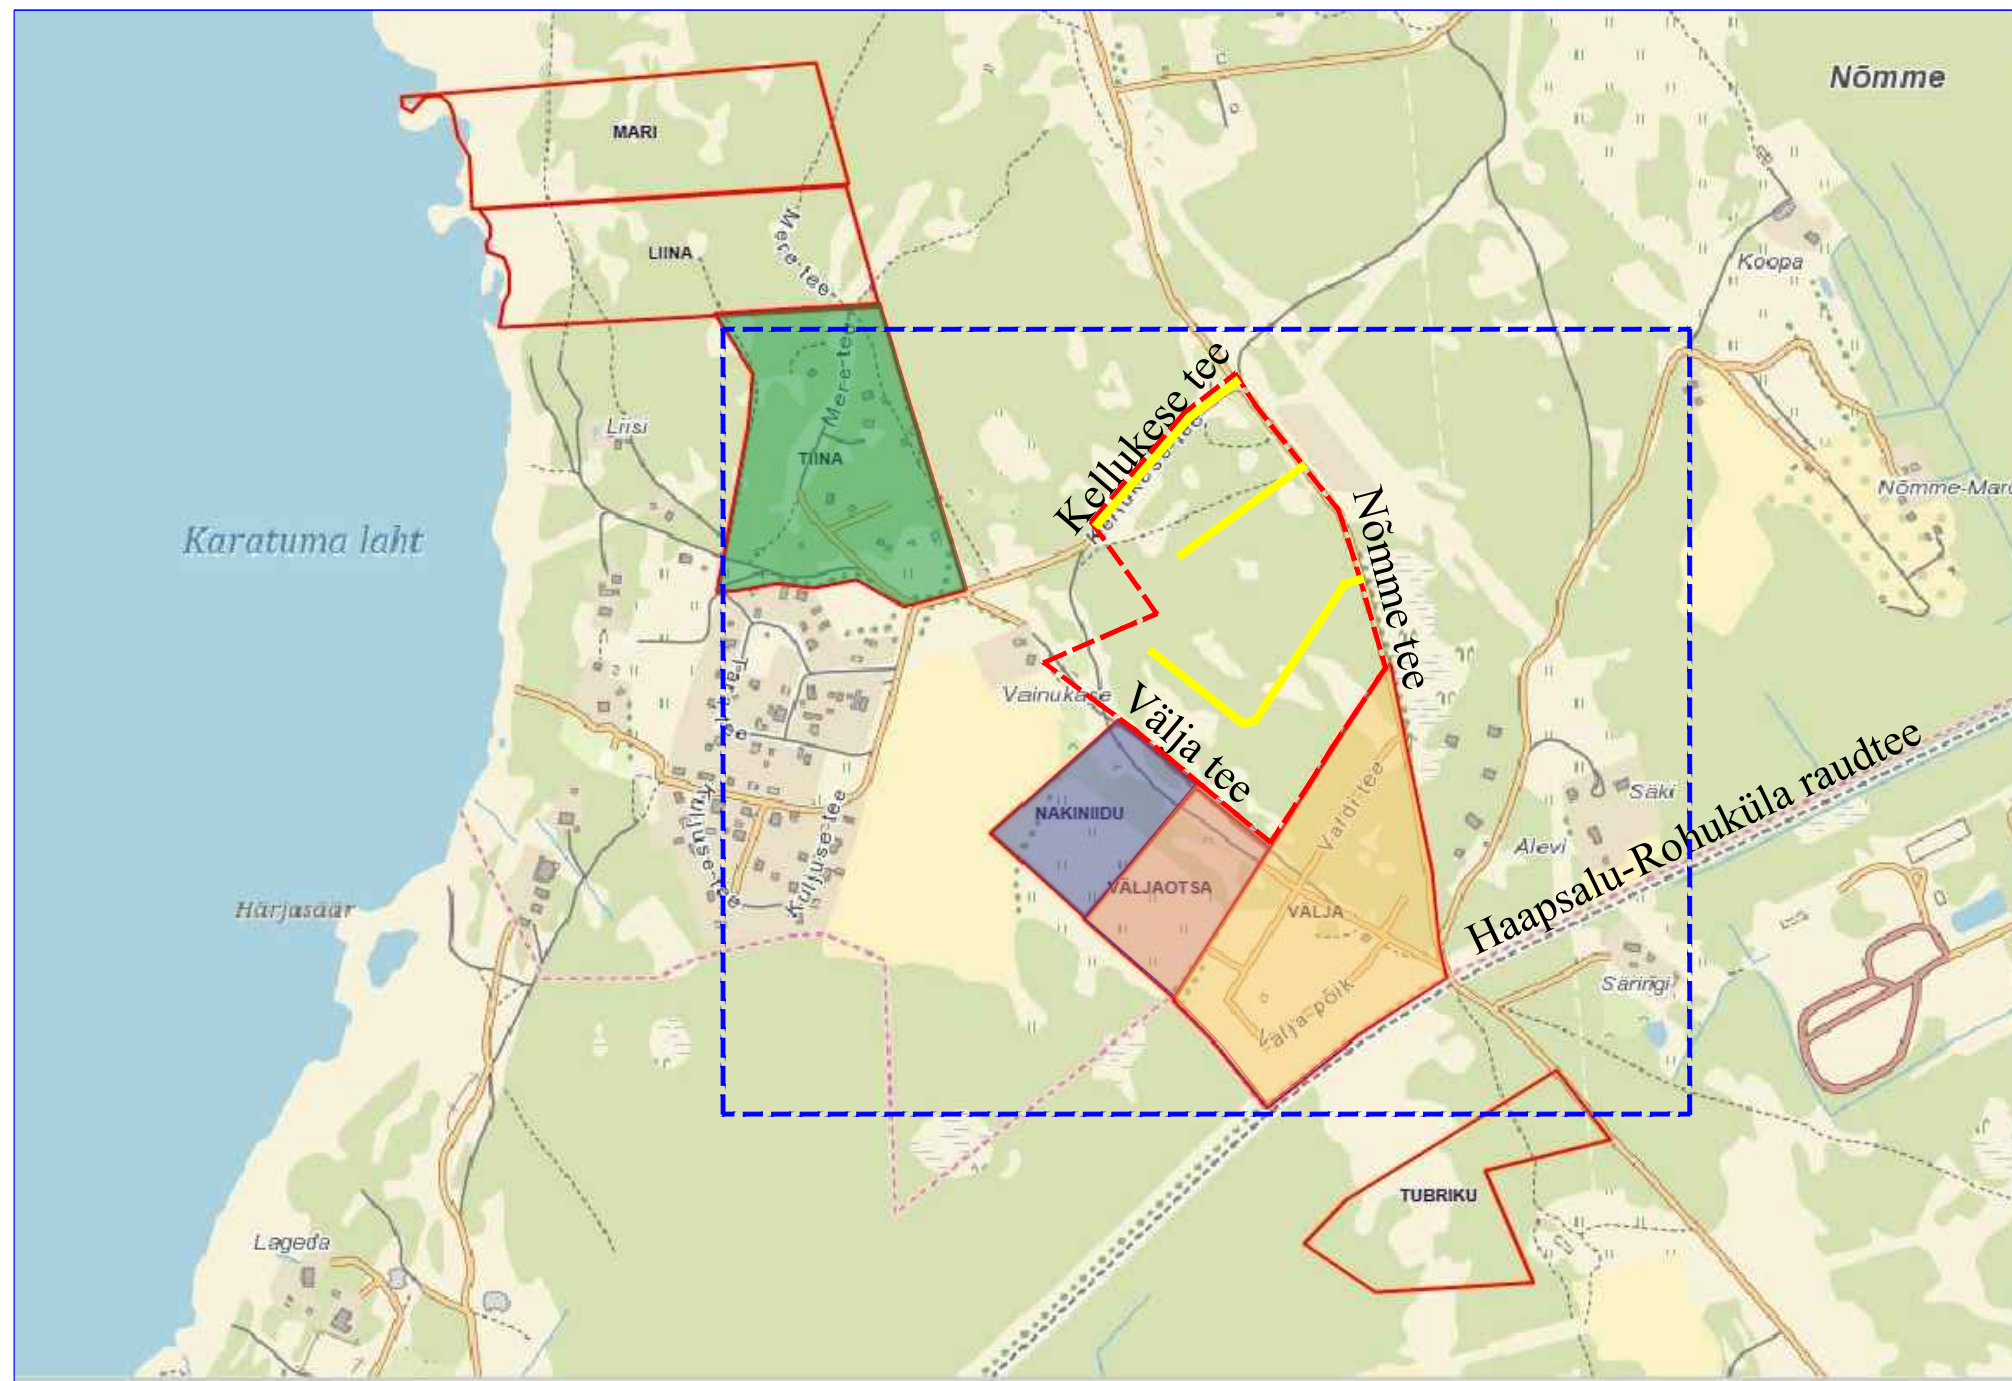

TINGMÄRGID


- | | |
|---|-----------------------|
|  | kontaktvööndi piir |
|  | planeeritava ala piir |
|  | planeeritavad teed |

- | | |
|---|---|
|  | Tiina DP kehtestatud 27.04.2006 - OV ID 1840122 |
|  | Nakiniidu DP kehtestatud 25.09.2008 - OV ID 1840243 |
|  | Väljaotsa DP kehtestatud 30.10.2008 - OV ID 1840242 |
|  | Välja DP kehtestatud 29.06.2007 - OV ID 1840258 |

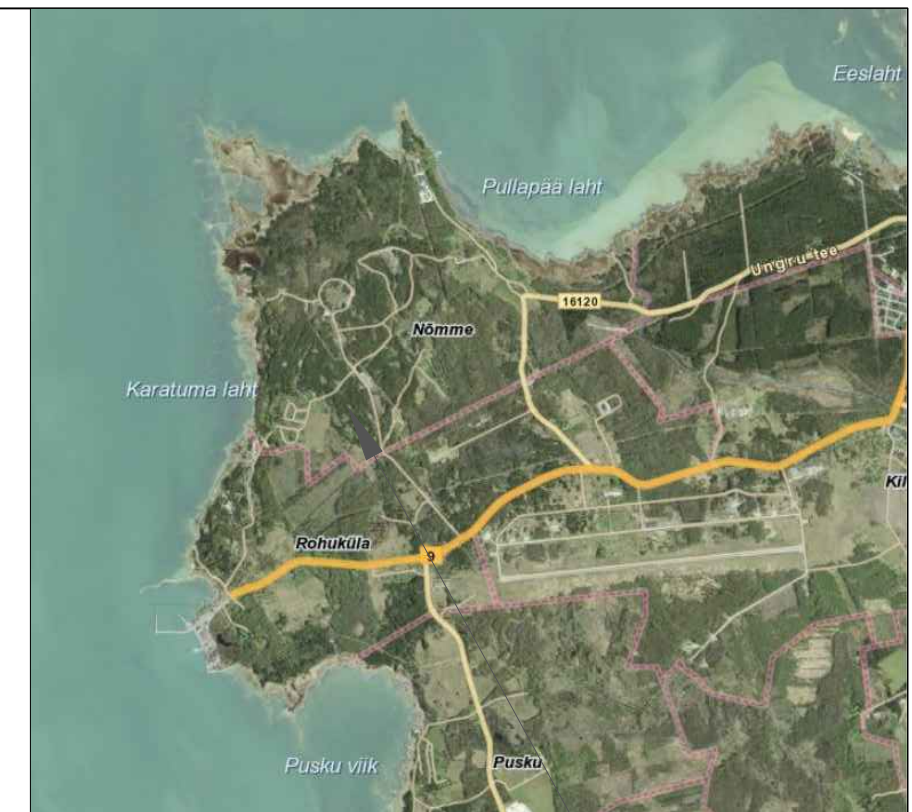

SITUATSIIONISKEEM

KRUNDI ASUKOHT

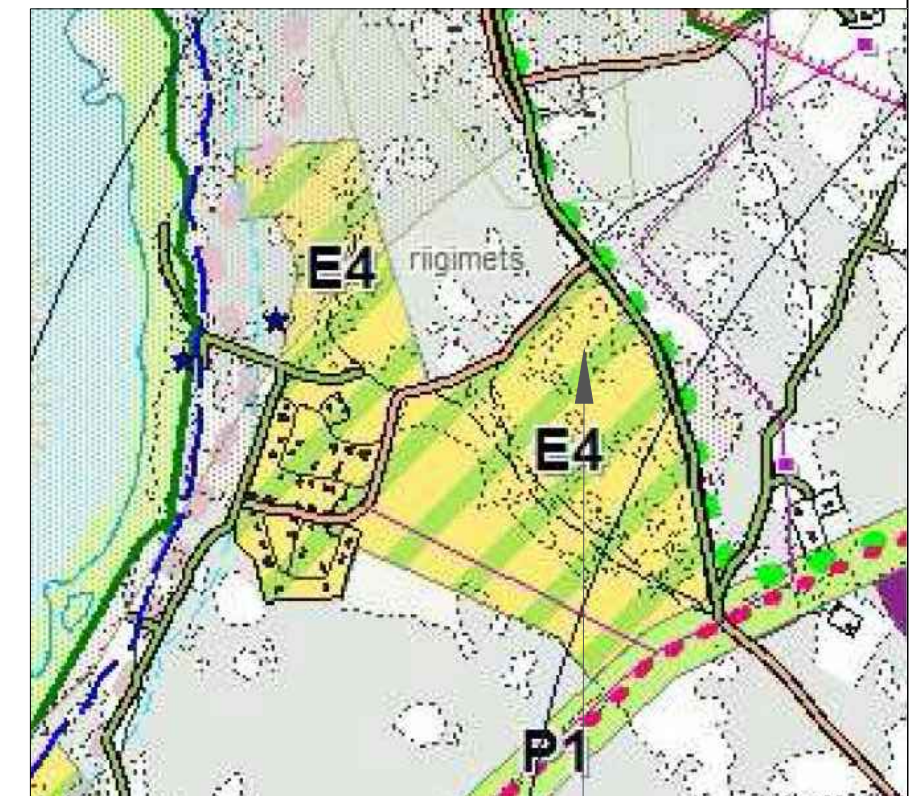

VV ÜLDPLANEERINGUST

KRUNDI ASUKOHT

 Osaühing Visioonprojekt reg 10481526 Kivinuki tee 5 Rae k Rae v Harjumaa 75310 tel +372 5017159 loona@visioonprojekt.eu	Nõmmemetsa, Nõmme küla, Haapsalu linn, Lääne maakond		Detailplaneering
	vastutav arhitekt Loona Lepp arhitekt Kaarel Mölder	situatsiooniskeem, kontaktvöönd VV üldplaneeringust	huvitatud isik: Plan ID:
		2020-12-21	joonis nr: 1