


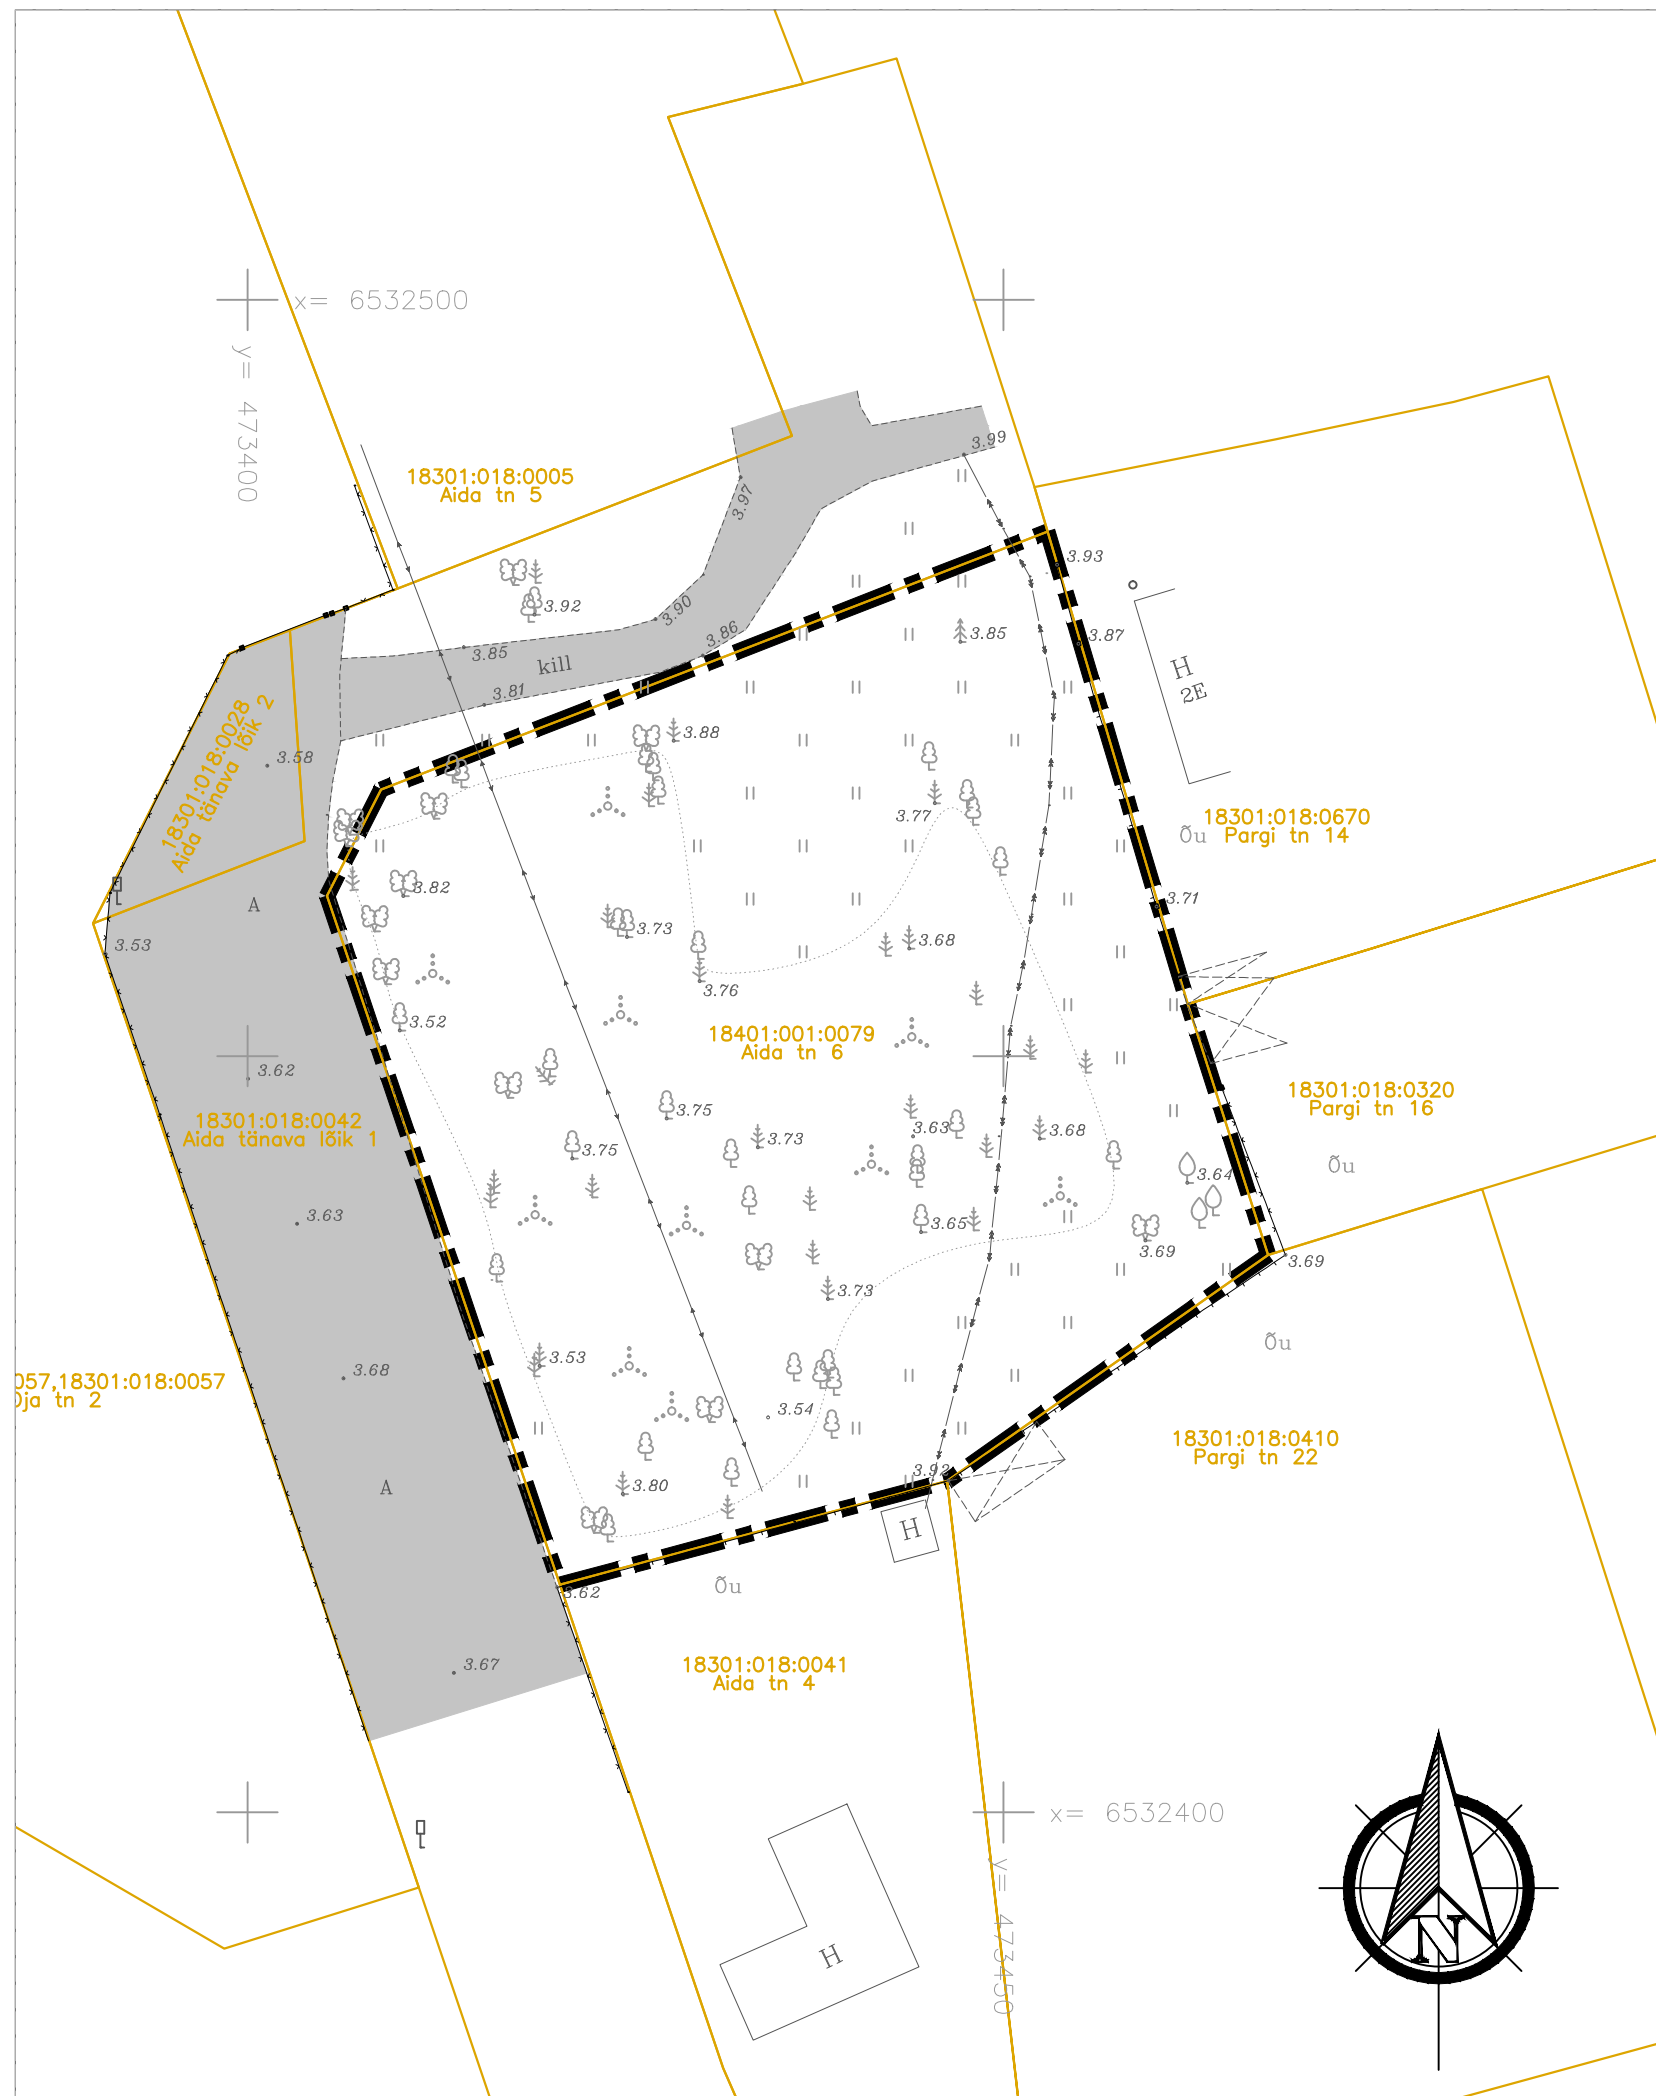

Väljavõte Maa-ameti fotolaost (pildistatud 30.05.2021)

Leppemärgid

- Planeeringuala piir
- Olemasolev katastriüksuse piir
- Olemasolev kõrgepinge elektrikaabel
- Olemasolev madalpinge elektrihuliin
- Olemasolev piirdeaed
- Olemasolev tee
- Olemasolev kõrghaljastus
- Sõidusuunad

Märkused

- Planeeringuala suurus on 2787 m².
- Detailplaneeringu jooniste juurde kuulub seletuskiri.
- Detailplaneeringu koostamise aluseks on 10.02.2022 mõõdistatud geodeetiline alusplaan täpsusastmega 1:500. Koostaja OÜ Aakermäe (litsents nr. 740 MA, MTR nr EG10175835-0001), töö nr 3980. Koordinaadid Lambert-EST 97 süsteemis. Kõrgused EH2000 süsteemis.



Ruumi Grupp OÜ
Mäe 24, 51008 Tartu
Reg. nr: 12042771

www.ruumi.ee
info@ruumi.ee
tel: 56 609 144

Töö nimetus:

Aida tn 6 kinnistu detailplaneering

Asukoht:

Läänemaa, Haapsalu linn

Tellij:

MyLand OÜ

Allkiri:

Planeerija:

Triin Kask

Allkiri:

Joonis:

Olemasolev olukord

Töö number:

DP-04/04-2022

Mõõtkava:

1:500

Formaat:

A3

Joonise nr:

3

Kuupäev:

22.03.2023