



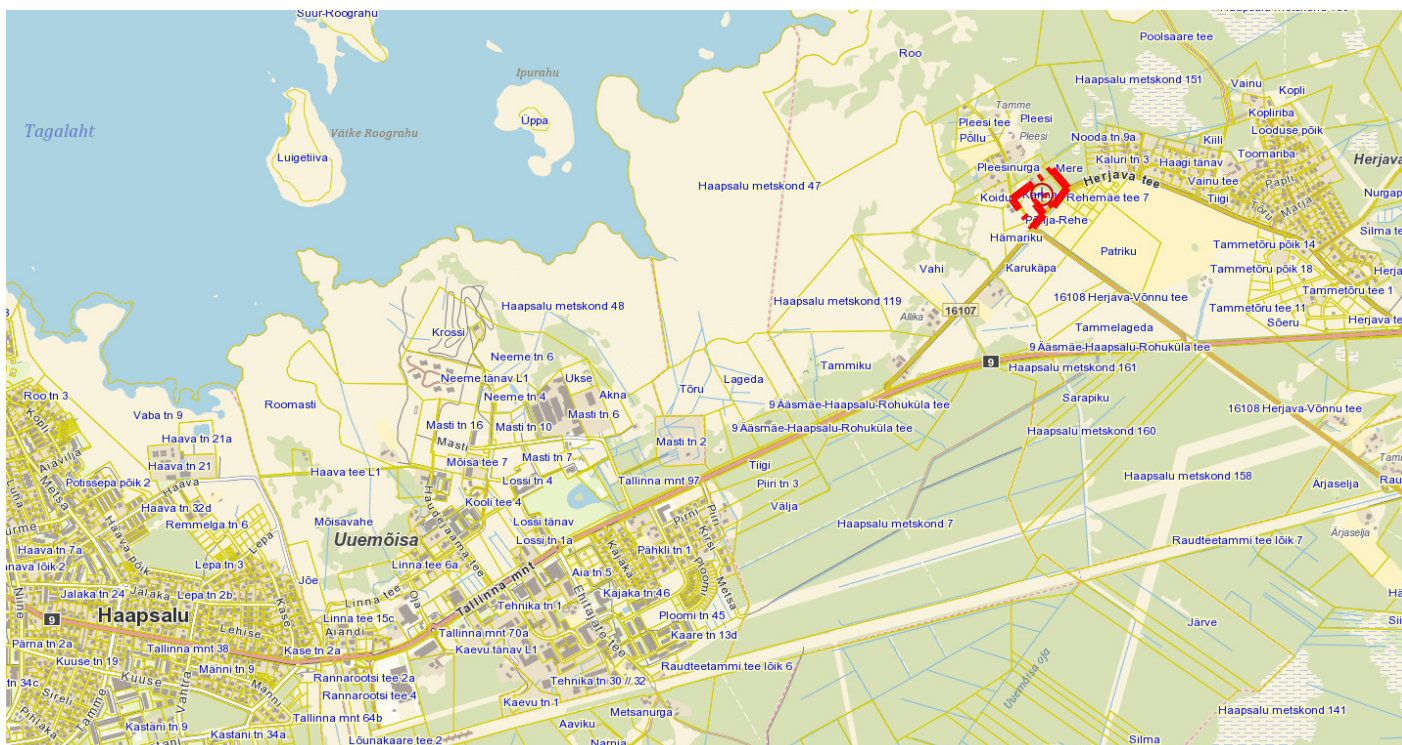

TINGMÄRGID:

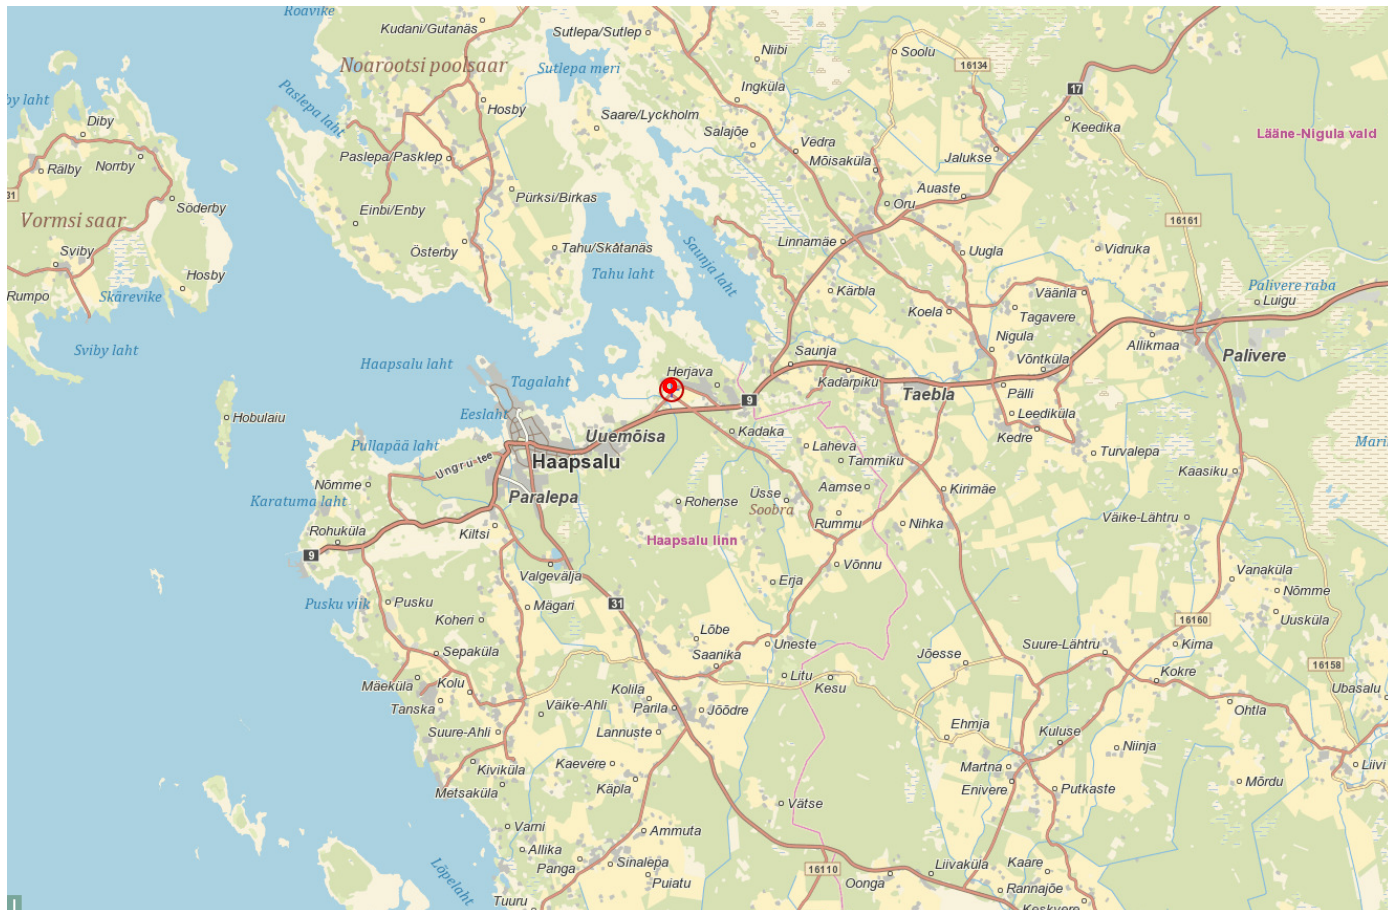

Planeeringuala



Arhitekt K. Samblik

Projektijuht A. Anton

Tehnik

LÄÄNE MAAKOND, HAAPSALU LINN, HERJAVA KÜLA

KARINA KINNISTU
DETAILPLANEERINGU ESKIIS

ASUKOHASKEEM

Töö nr. 463

ESKIIS

M

09.02.2022

AS - 01