





## TINGMÄRGID:

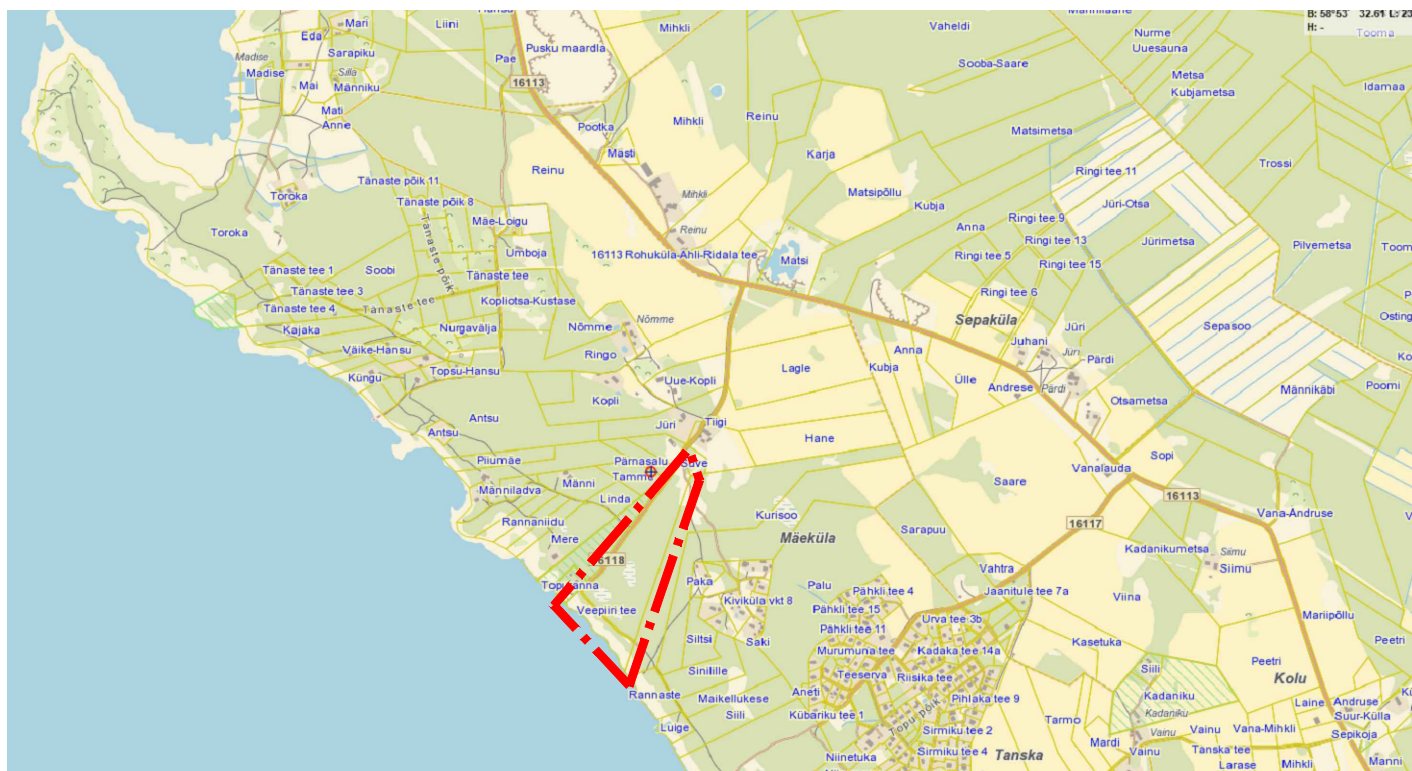

Planeeringu ala

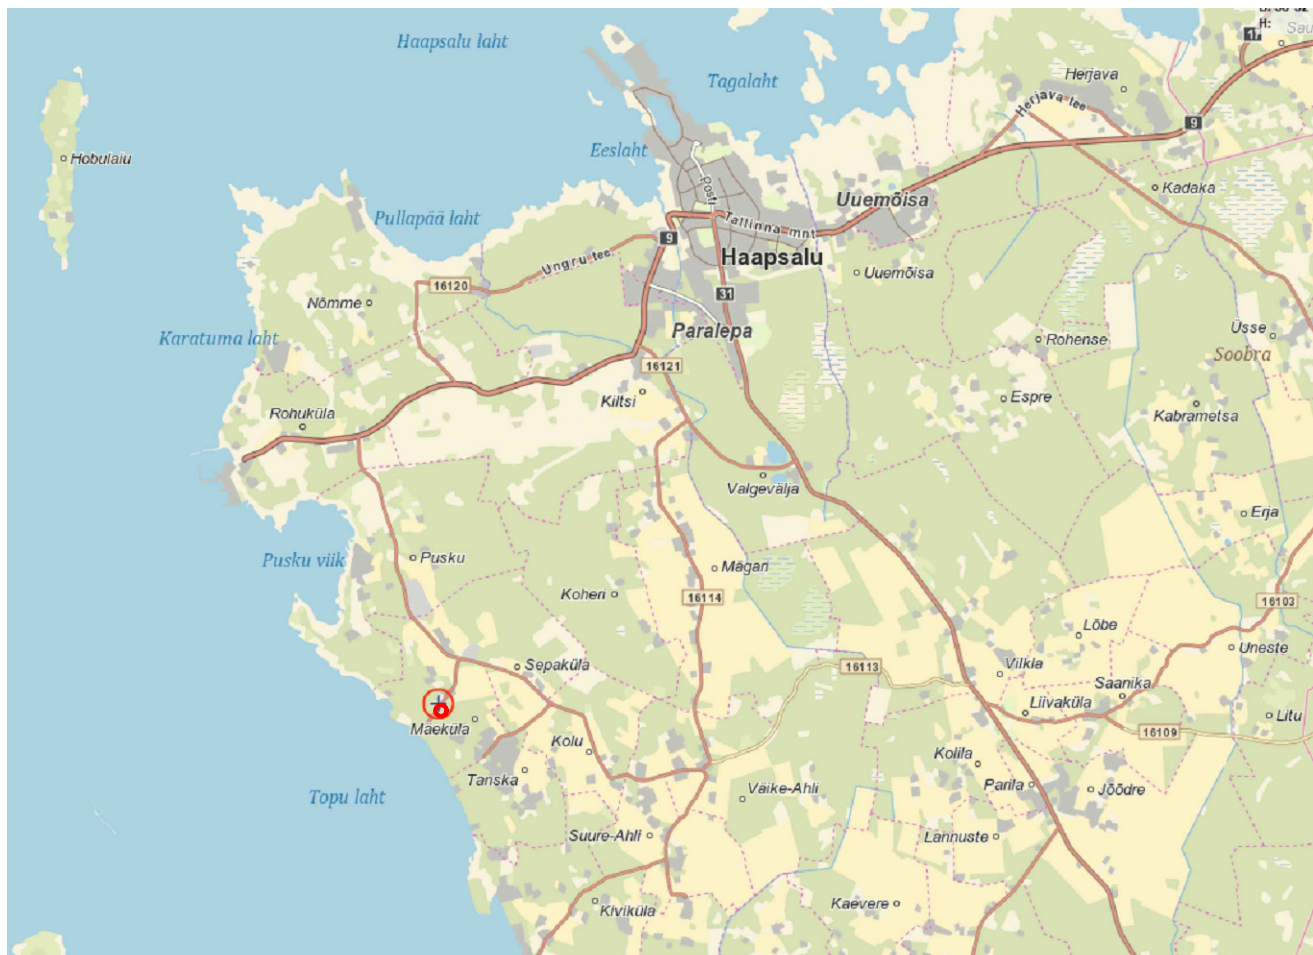

Arhitekt K. Samblik

Projektijuht A. Anton

Tehnik

LÄÄNE MAAKOND HAAPSALU LINN MÄEKÜLA

Kinnistu reg nr 188632  
Mäeküla Haapsalu linn  
DETAILPLANEERING

**ASUKOHASKEEM**

Töö nr. 383

DP

M

04.06.2020

AS - 01