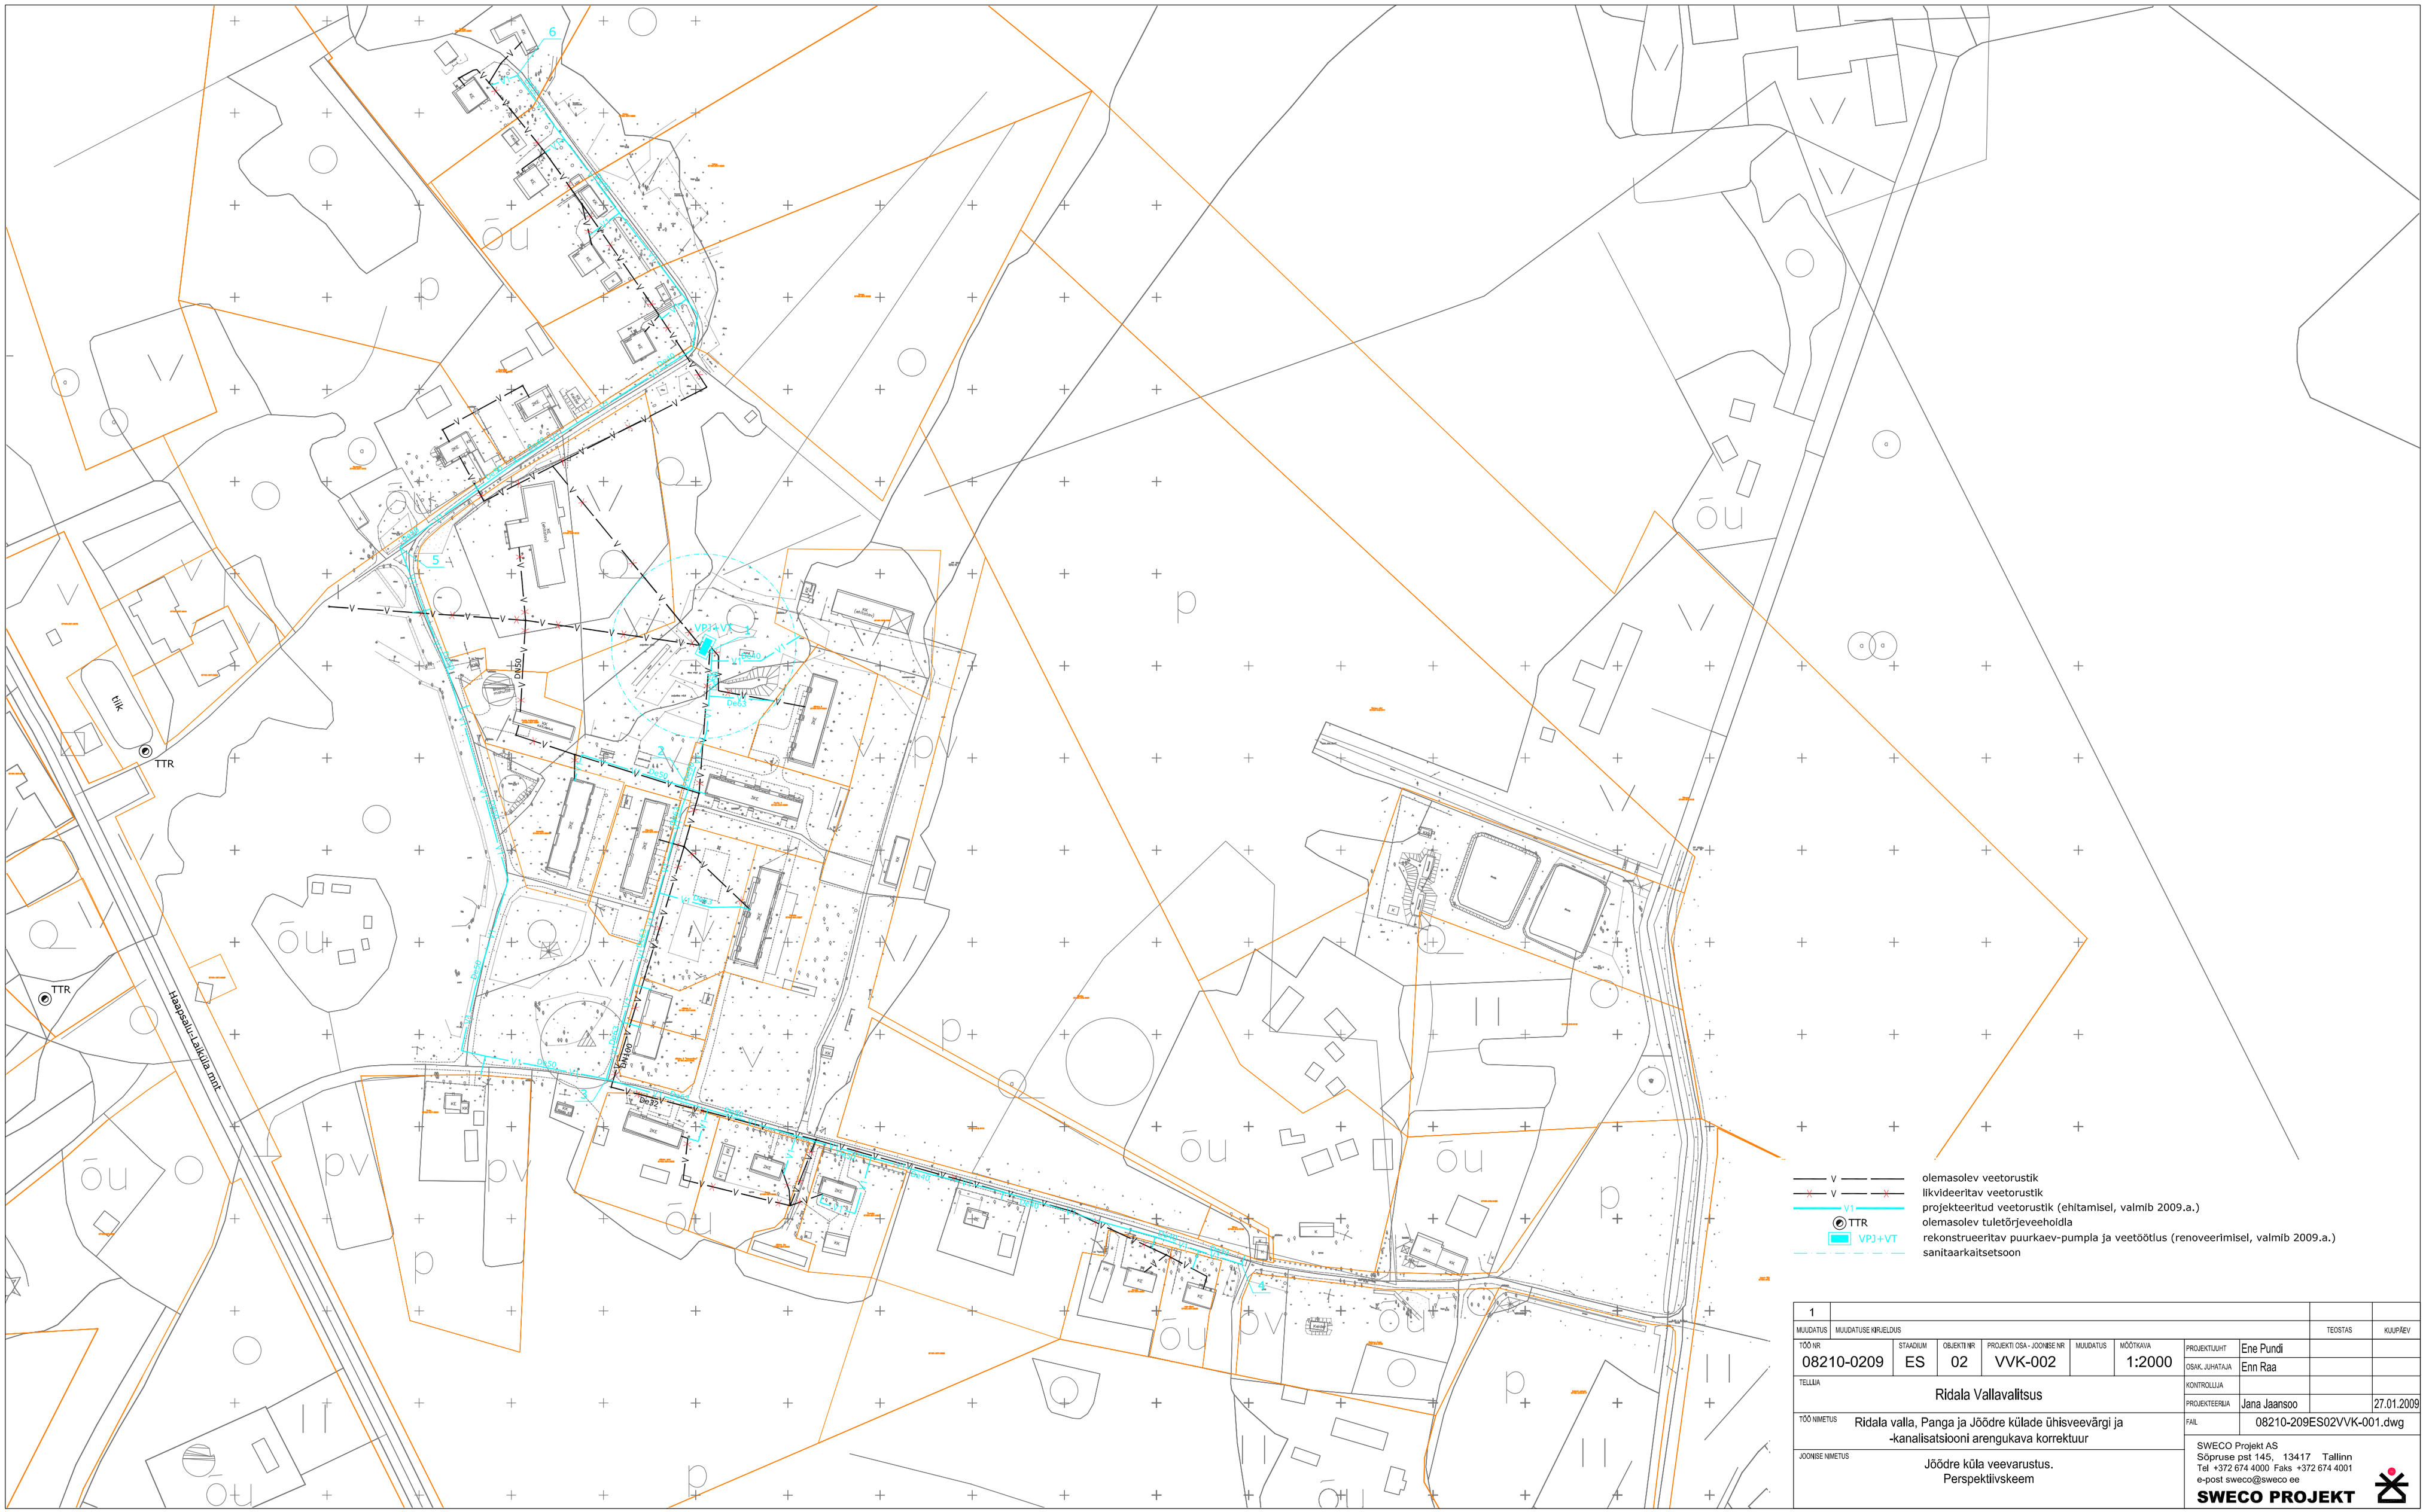

1									
MUUDATUS	MUUDATUSE KIRJELDUS							TEOSTAS	KUUPÄEV
TÖÖ NR	STAADIUM	OBJEKTI NR	PROJEKTI OSA - JOONISE NR	MUUDATUS	MÕÕTKAVA	PROJEKTIJUHT	Ene Pundi		
08210-0209	ES	02	VVK-002		1:2000	OSAK. JUHATAJA	Enn Raa		
TELLIJA	Ridala Vallavalitsus					KONTROLLIJA			
						PROJEKTEERIJA	Jana Jaansoo		27.01.2009
TÖÖ NIMETUS	Ridala valla, Panga ja Jõödre külade ühisveevärgi ja -kanalisatsiooni arengukava korrektuur					FAIL	08210-209ES02VVK-001.dwg		
JOONISE NIMETUS	Jõödre küla veevarustus. Perspektiivskeem								

SWECO Projekt AS
Sõpruse pst 145, 13417 Tallinn
Tel +372 674 4000 Faks +372 674 4001
e-post sweco@sweco.ee
SWECO PROJEKT