


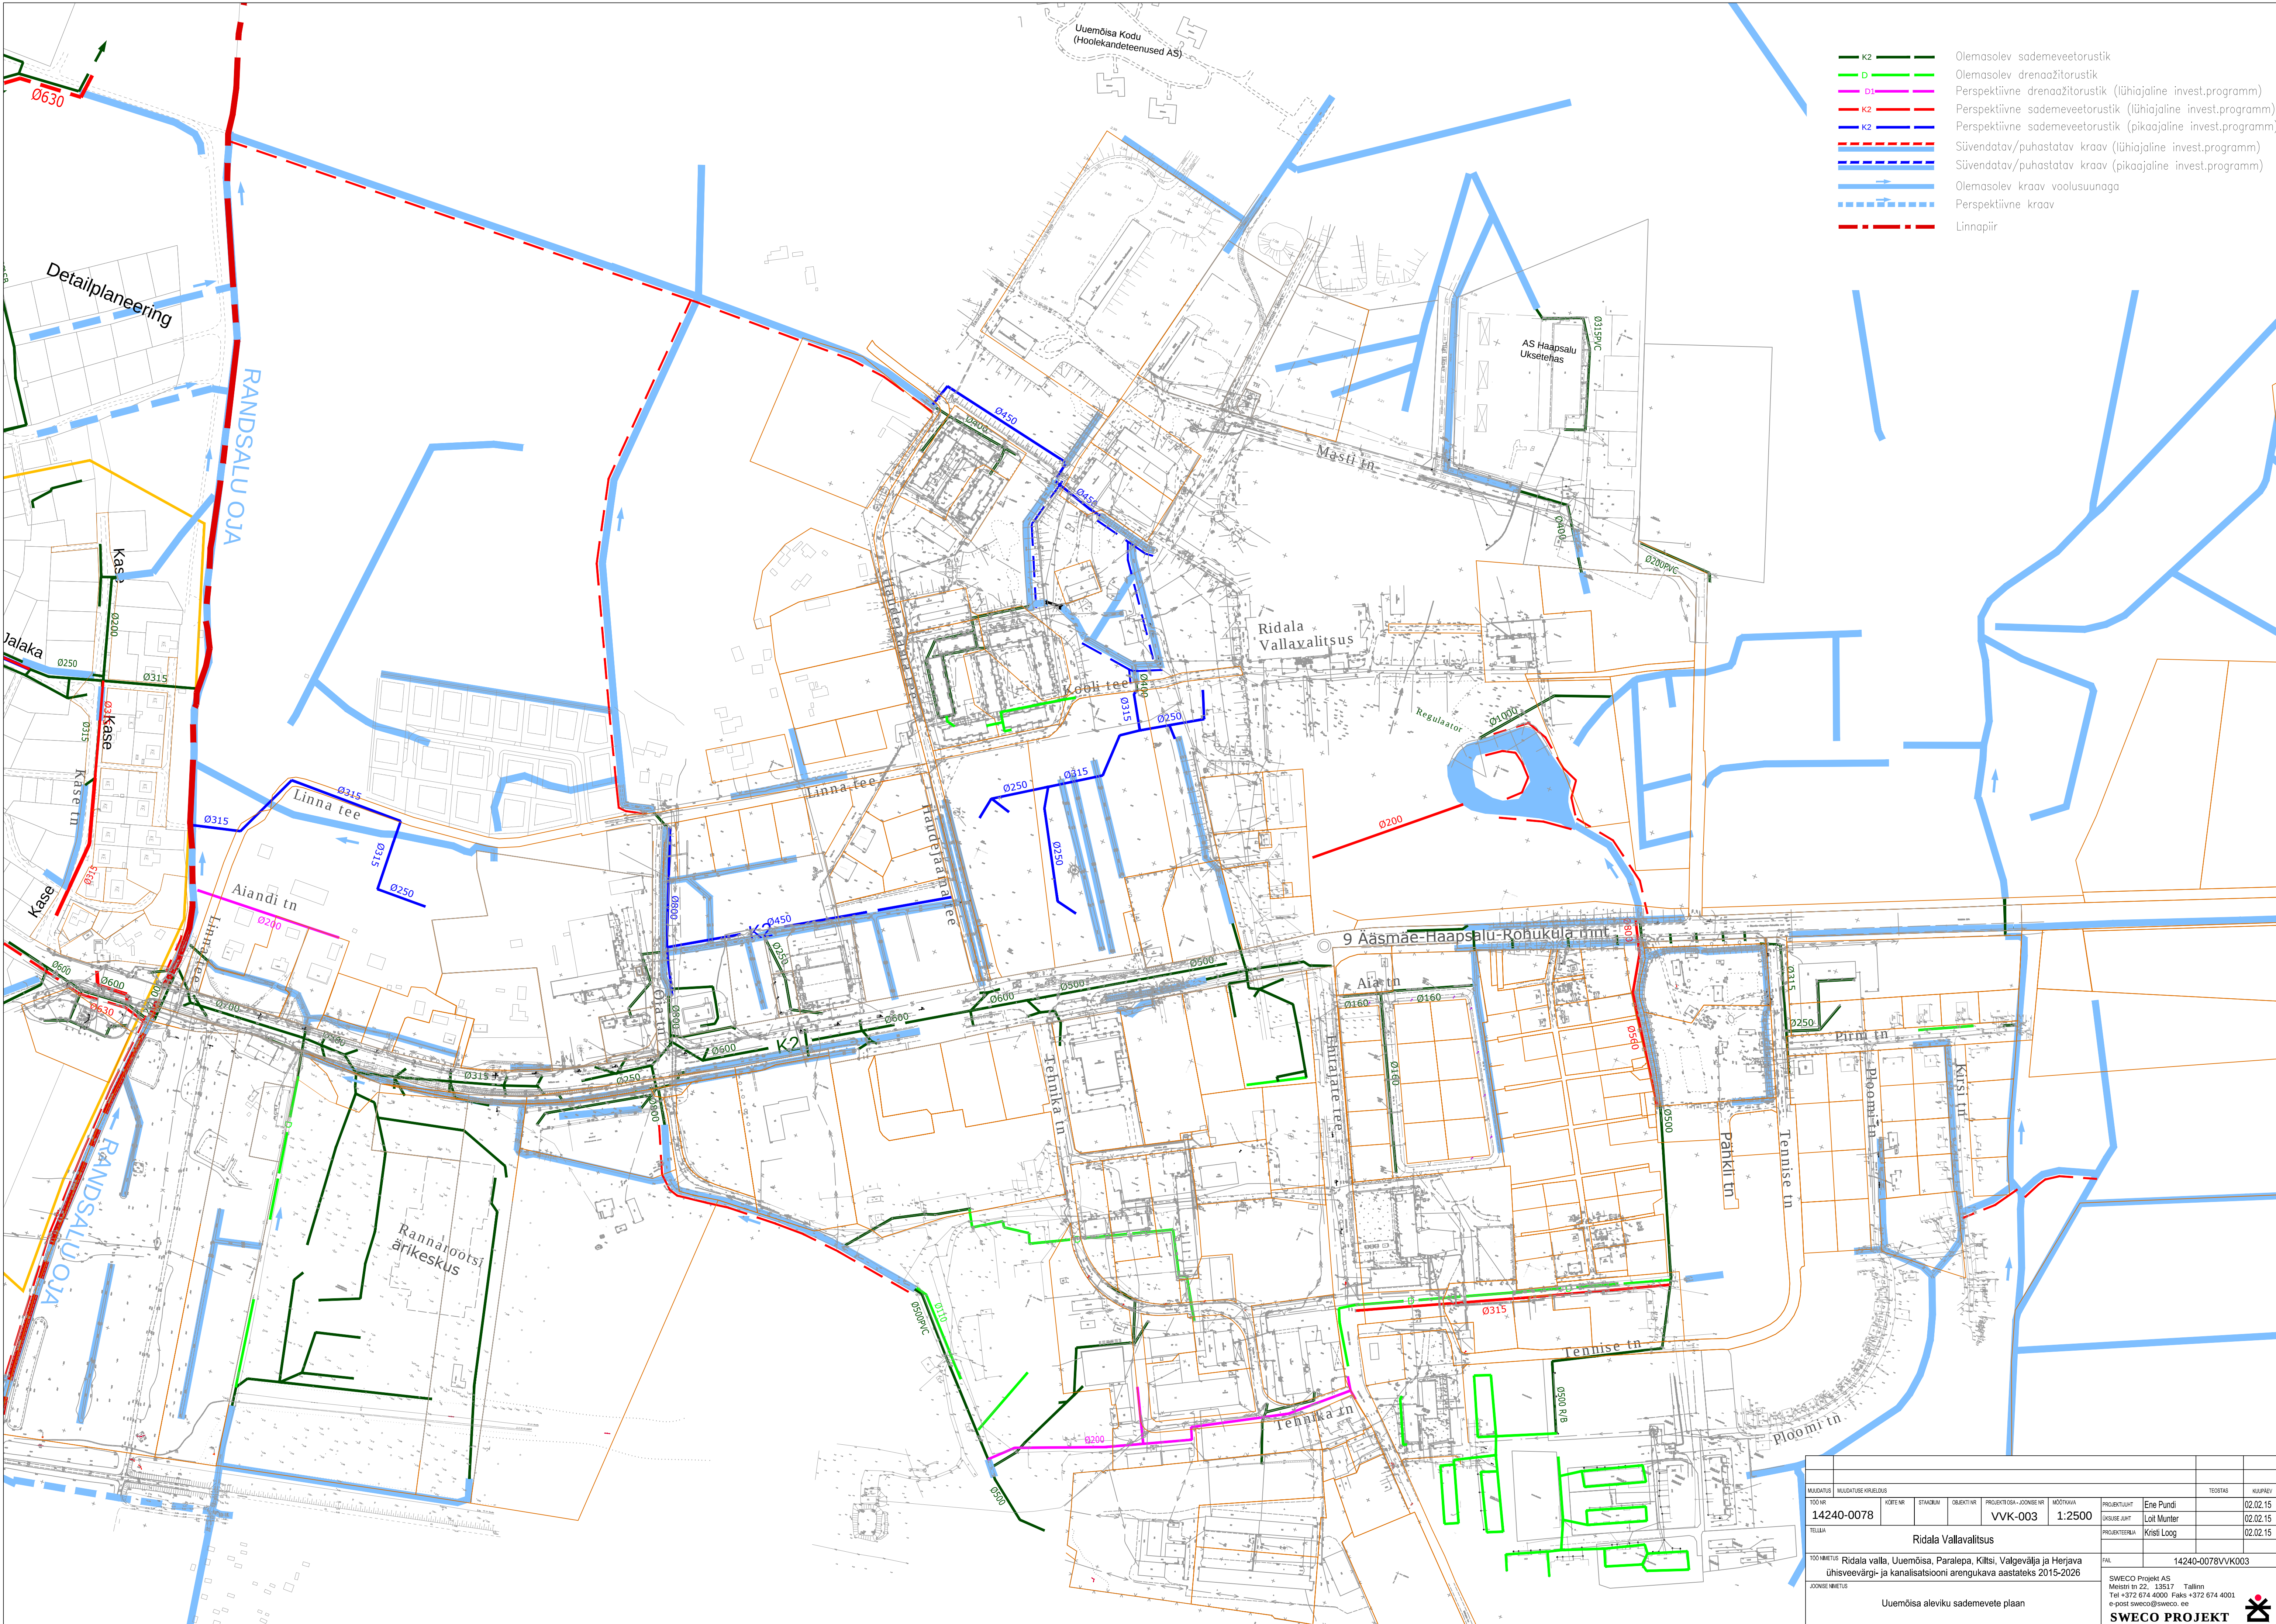

- K2 Olemasolev sademeveetorustik
- D Olemasolev drenaažitorustik
- D1 Perspektiivne drenaažitorustik (lühiajaline invest.programm)
- K2 Perspektiivne sademeveetorustik (lühiajaline invest.programm)
- K2 Perspektiivne sademeveetorustik (pikaajaline invest.programm)
- Süvendatav/puhastatav kraav (lühiajaline invest.programm)
- Süvendatav/puhastatav kraav (pikaajaline invest.programm)
- Olemasolev kraav voolusuunaga
- Perspektiivne kraav
- Linnapiir

MÜNDATIS		MÜNDATUSE KIRJELDUS		TEOSTAS		KUIPÄEV	
TOO NR	KODE NR	STADIUM	OBJEKT NR	PROJEKTOORA-JOONISE NR	MÕÕTKAVA	PROJEKTLUHT	Ene Pundi
14240-0078				VVK-003	1:2500	UKSUSE ARH	Loit Muntar
TEHASE						PROJEKTEERIJAL	Kristi Loog
Ridala Vallavalitsus						FAL	14240-0078VVK003
TOO NIMETUS						SWECO Projekt AS	
Joone nimetus						Meistri tn 22, 13517 Tallinn	
Joone nimetus						Tel +372 674 4000 Faks +372 674 4001	
Joone nimetus						e-post sweco@sweco.ee	
Uuemõisa aleviku sademevete plaan						SWECO PROJEKT	