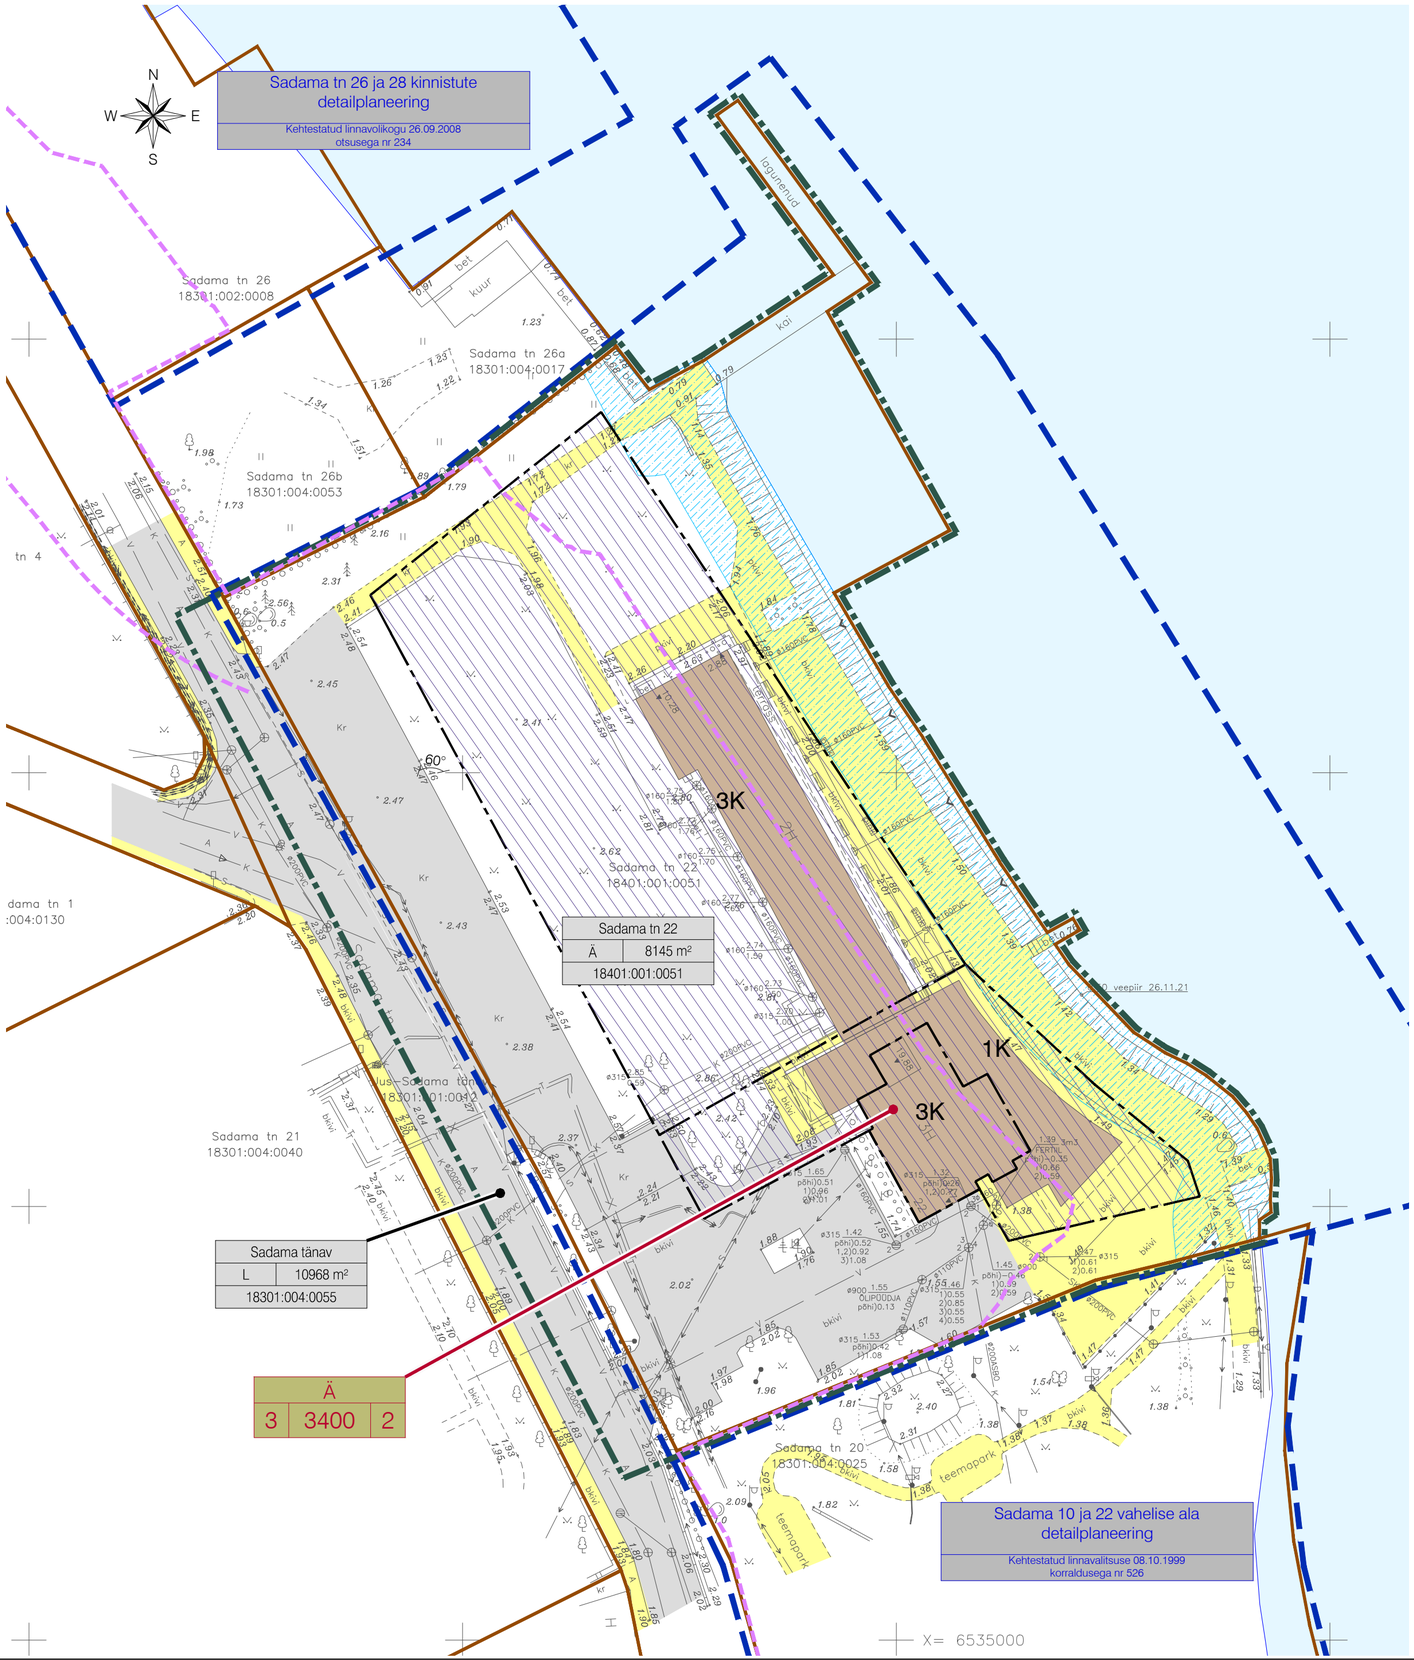

TINGMÄRGID

- Planeeritud ala piir
- Kehtiva detailplaneeringu piir
- Katastriüksuse piir
- Olemasolev hoone
- Olemasolev autoliikluse ala
- Olemasolev kergliikluse ala
- Veekogu
- aadress / maakasut. sihtotstarve / pindala / katastritunnus — Kinnistu andmed
- Ä — Ärimaa
- L — Transpordimaa
- Läänemere ranna ehituskeeluvööndi piir vastavalt Haapsalu linna üldplaneeringule
- Kallasrada 10 m

Kehtiva detailplaneeringu järgi

- Maapealne hoonestusala
- sihtotstarve / suurim korruselisus / hoonealune pind / hoonete arv krundil — Krundi ehitusõigus
- Ä — Ärimaa

Märkused:
1. Alal on kehtiv Sadama tn 22, 22a, 24, 24a kruntide detailplaneering, kehtestatud 29.09.2017.
2. Planeeritud ala asub Haapsalu vanalinna muinsuskaitseala kaitsevööndis.

Muudatused:	Kuupäev	Muudatuste kirjeldus			
Geoalus:	Koostaja: Aamos Atlas OÜ		Töö nr: 314-G-21	Mõõdistatud: 12.2021	
	Kõrgussüsteem: EH2000		Koordinaatsüsteem: L-EST 97		

K|PROJEKT	K-Projekt Aktsiaselts Ahtri tn 6a, Tallinn, Eesti tel +372 626 4100 kprojekt@kprojekt.ee reg kood 12203754	Projekti nimi: Sadama tn 22 kinnistu detailplaneering			
Juhataja	R. Annusver	Objekti asukoht: Lääne maakond, Haapsalu linn			
Projektijuht	V. Rakaselg				
Konsultant	Ü. Kadak	Joonise nimi: Põhijoonis			
Planeerija	M. Mustkivi				
Faili nimi: 21138_DP.dwg	Koostatud: 05.05.2022	Töö nr: 21138	Joonise tähis: DP-2	Staadium: DP	Mõõtkava: 1:500

Trükkis: KPR–KRISTIS
Fail: U:\OBJEKTID\21138 Sadama tn 22 DP\Joonised\21138_DP.dwg Trükitud: 05.05.2022