


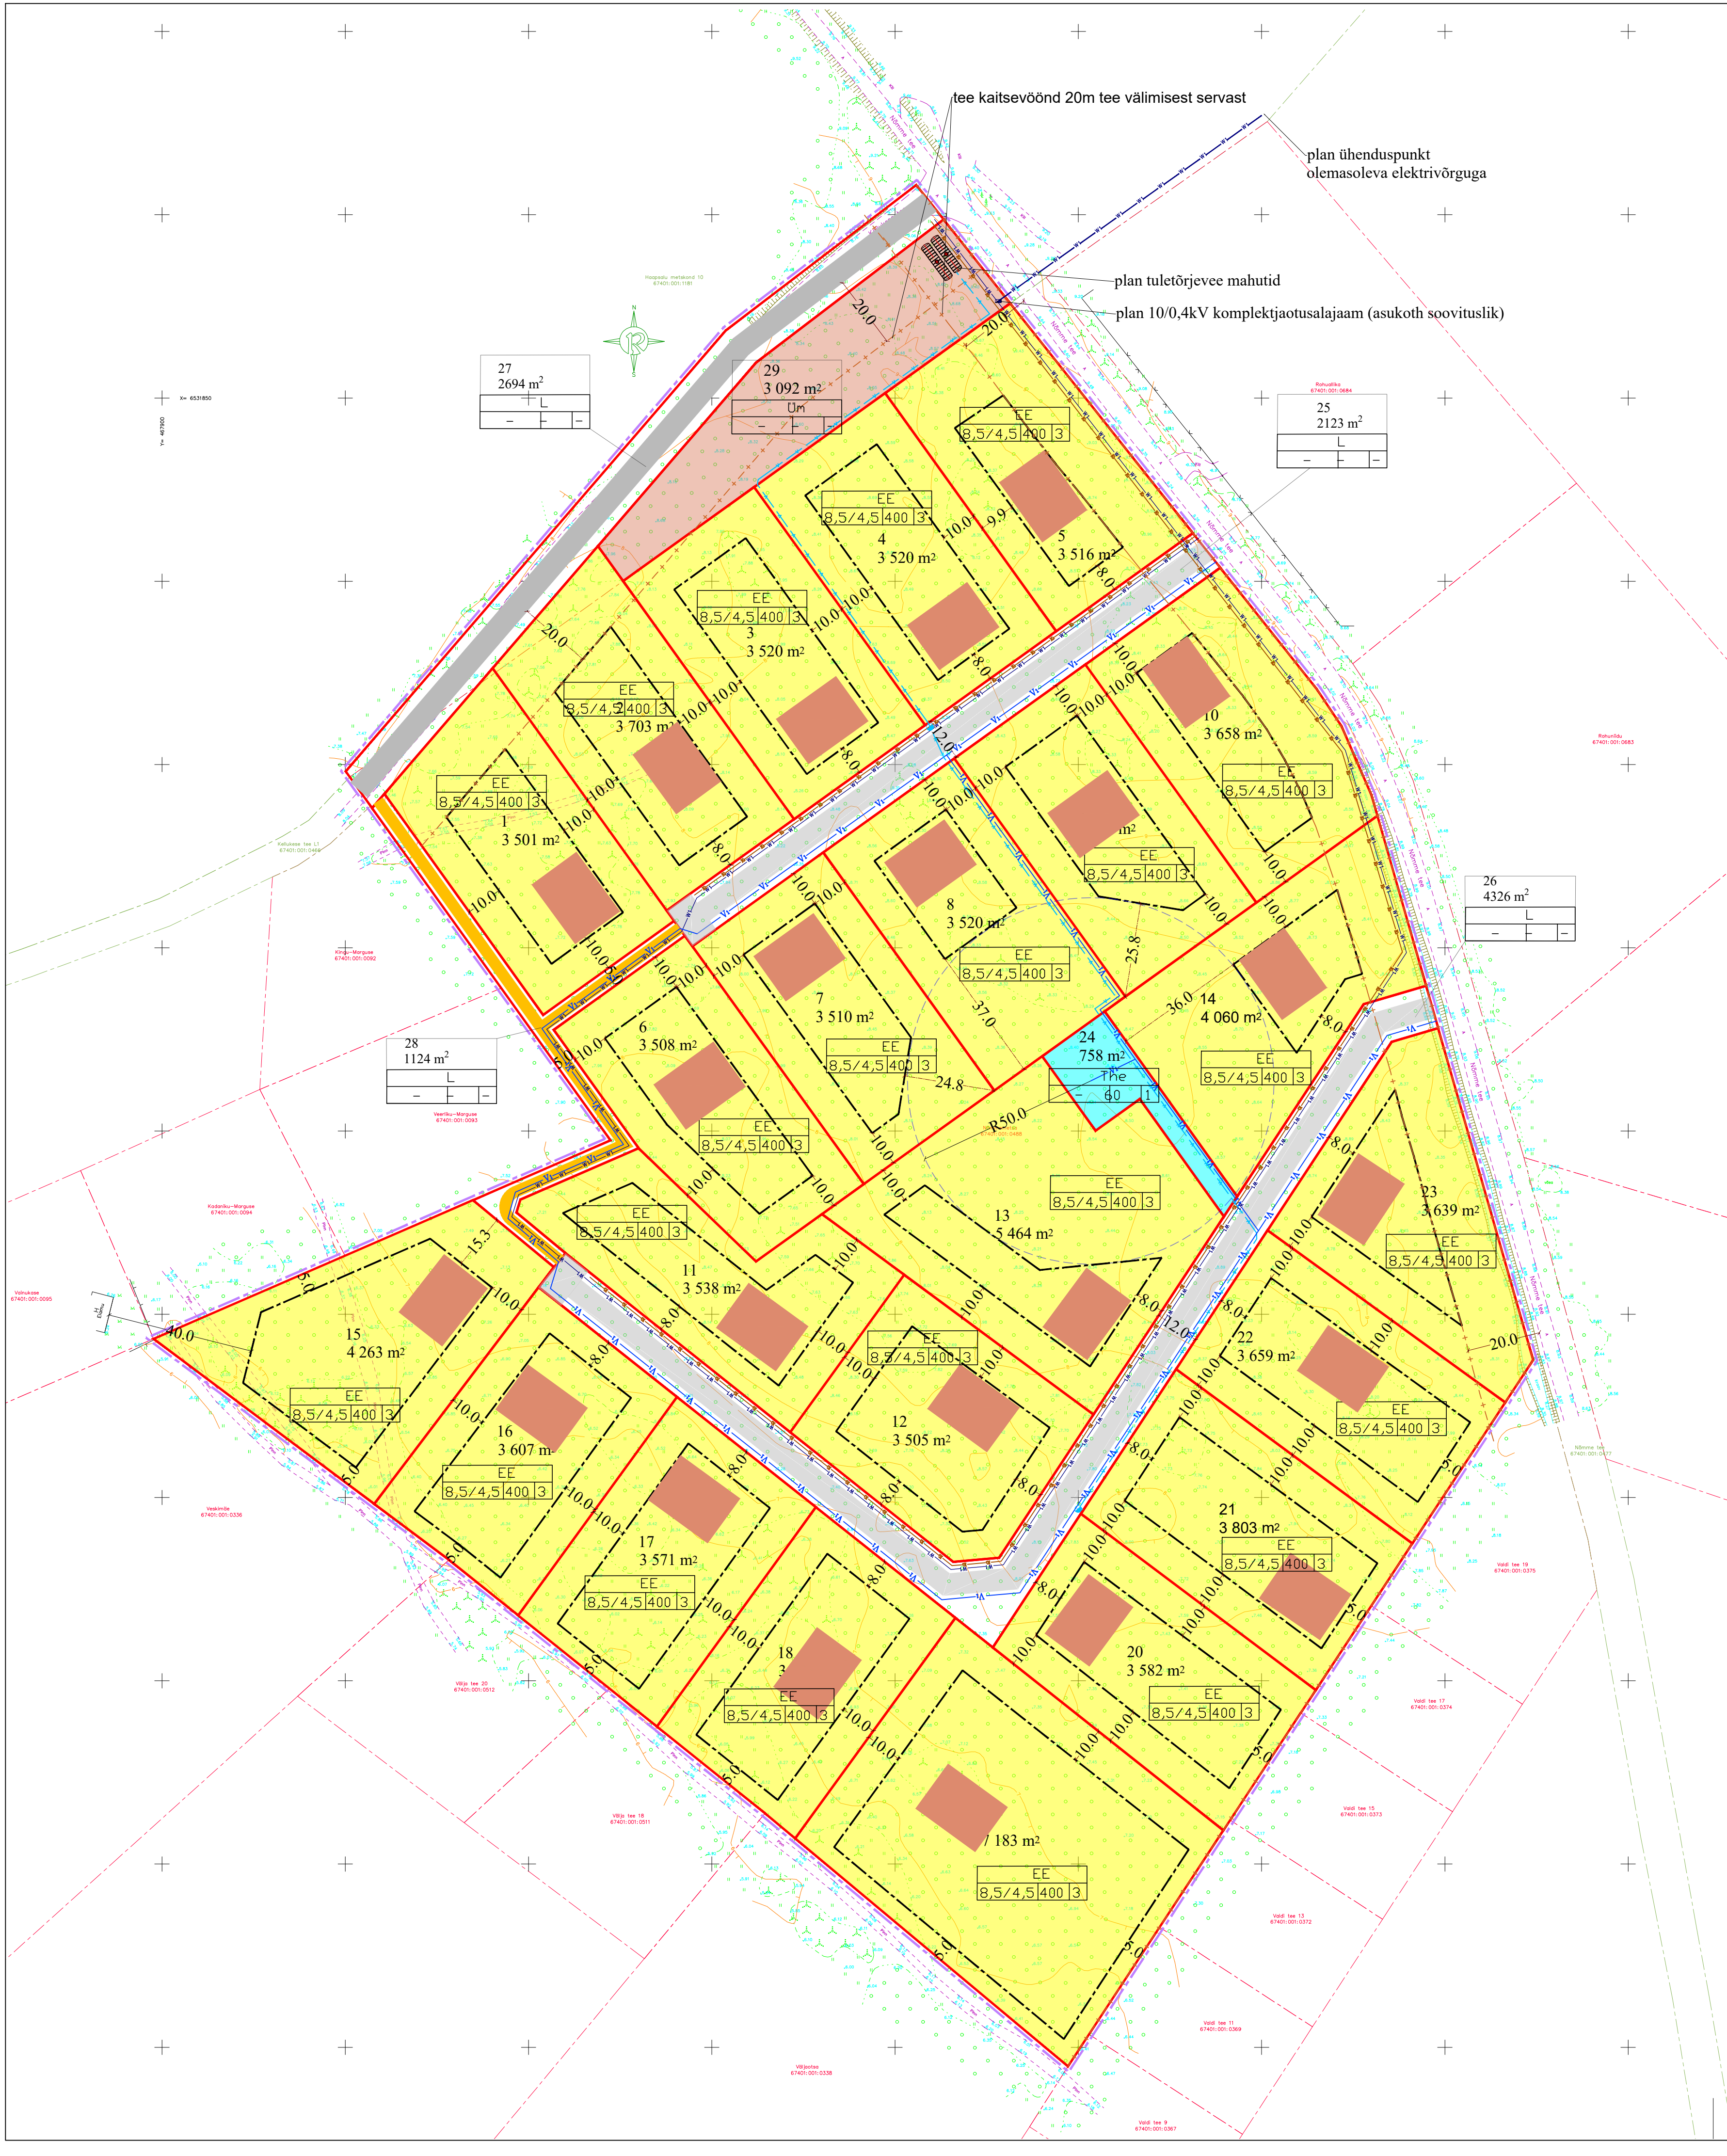

objectID	planID	ehTüüp	arv	arvAbi	pind	korgus	korgus Abs	tingimusParkimiskohad
1		40	3	2	400	8.5 / 4.5	ei ole määratud	3
2		40	3	2	400	8.5 / 4.5	ei ole määratud	3
3		40	3	2	400	8.5 / 4.5	ei ole määratud	3
4		40	3	2	400	8.5 / 4.5	ei ole määratud	3
5		40	3	2	400	8.5 / 4.5	ei ole määratud	3
6		40	3	2	400	8.5 / 4.5	ei ole määratud	3
7		40	3	2	400	8.5 / 4.5	ei ole määratud	3
8		40	3	2	400	8.5 / 4.5	ei ole määratud	3
9		40	3	2	400	8.5 / 4.5	ei ole määratud	3
10		40	3	2	400	8.5 / 4.5	ei ole määratud	3
11		40	3	2	400	8.5 / 4.5	ei ole määratud	3
12		40	3	2	400	8.5 / 4.5	ei ole määratud	3
13		40	3	2	400	8.5 / 4.5	ei ole määratud	3
14		40	3	2	400	8.5 / 4.5	ei ole määratud	3
15		40	3	2	400	8.5 / 4.5	ei ole määratud	3
16		40	3	2	400	8.5 / 4.5	ei ole määratud	3
17		40	3	2	400	8.5 / 4.5	ei ole määratud	3
18		40	3	2	400	8.5 / 4.5	ei ole määratud	3
19		40	3	2	400	8.5 / 4.5	ei ole määratud	3
20		40	3	2	400	8.5 / 4.5	ei ole määratud	3
21		40	3	2	400	8.5 / 4.5	ei ole määratud	3
22		40	3	2	400	8.5 / 4.5	ei ole määratud	3
23		40	3	2	400	8.5 / 4.5	ei ole määratud	3
24		40	1	-	60	-	-	
25		40	-	-	-	-	-	
26		40	-	-	-	-	-	
27		40	-	-	-	-	-	
28		40	-	-	-	-	-	
29		40	-	-	-	-	-	
SELGITUSED		määratud on nii maapealne, kui maa-alune	kavandatud hoonete suurim lubatud arv	kavandatud abihoonete suurim lubatud arv	kavandatud hoonete suurim lubatud ehitisealune pind	Hoonete lubatud maksimaalne kõrgus maapinnast meetrites, kohustuslik juhul, kui absoluutkõrgus pole määratud	ei ole määratud	planeeritav parkimiskohtade arv

TABEL NR 1

TINGMÄRGID

- planeeritava ala piir
- krundipiirid olemasolevad
- krundipiirid planeeritavad
- planeeritud krundi ehitusjoon
- planeeritud väikeelamu sihtotstarbega kinnistud
- planeeritavad elamud (joonisel esitatud koht näitlik, täpsustada väärtusliku kõrghaljatuse paiknemise järgi)
- planeeritud üldkasutatava maa sihtotstarbega kinnistu
- planeeritav tee asfaltkatend 5m laiune, tupiklõpud 12X12m
- planeeritav kergliiklustee 3 laiune
- olemasolev teekaitsevöönd
- planeeritav puurkaevu kaitsevöönd
- krundi kasutamise sihtotstarbed
- hoonete lubatud arv
- suurim lubatud hoonete ehitisealune pind
- suurim lubatud hoonete kõrgus (elamu/abihoone)
- plan ühivaveärgi toru, soovituslik
- plan tuletõrjevärgi toru hürdantidega, soovituslik
- plan keskpinge 10kV haruliin, soovituslik
- plan madalpinge elektrivarustus soovituslik
- plan perspektiivne reovee kanalisatsiooni torustik, soovituslik

objectID	planID	nimetus	otstarve	otstarve tahis	pind
1		pos 1	Üksikelamu maa	EE	3501
2		pos 2	Üksikelamu maa	EE	3703
3		pos 3	Üksikelamu maa	EE	3520
4		pos 4	Üksikelamu maa	EE	3520
5		pos 5	Üksikelamu maa	EE	3516
6		pos 6	Üksikelamu maa	EE	3508
7		pos 7	Üksikelamu maa	EE	3510
8		pos 8	Üksikelamu maa	EE	3520
9		pos 9	Üksikelamu maa	EE	3520
10		pos 10	Üksikelamu maa	EE	3658
11		pos 11	Üksikelamu maa	EE	3538
12		pos 12	Üksikelamu maa	EE	3505
13		pos 13	Üksikelamu maa	EE	5464
14		pos 14	Üksikelamu maa	EE	4060
15		pos 15	Üksikelamu maa	EE	4263
16		pos 16	Üksikelamu maa	EE	3607
17		pos 17	Üksikelamu maa	EE	3571
18		pos 18	Üksikelamu maa	EE	3593
19		pos 19	Üksikelamu maa	EE	7183
20		pos 20	Üksikelamu maa	EE	3582
21		pos 21	Üksikelamu maa	EE	3803
22		pos 22	Üksikelamu maa	EE	3659
23		pos 23	Üksikelamu maa	EE	3639
24		pos 24	Tootmismaa	The	758
25		pos 25	Transpordimaa	L	2123
26		pos 26	Transpordimaa	L	4326
27		pos 27	Transpordimaa	L	2694
28		pos 28	Transpordimaa	L	1124
29		pos 29	Üldkasutatav maa	Üm	3092
KOKKU					103060
SELGITUSED		aadressi ettepanek	detailplaneeringus määratud krundi kasutamise sihtotstarve	planeeritud katastrirüksuse sihtotstarve	planeeritud katastrirüksuse pindala

TABEL NR 2

Geodeetiline alusplaan Radaan OÜ, töö nr 629G22, kuupäev 15.03.2022
Koordinaadid L-Est 97 koordinaatide süsteemis
Kõrgused EH2000 kõrgussüsteemis

Vision PROJEKT Osahühing Visionprojekt reg 10481526 Kivimäki tee 5 Rae k Rae v Harjumaa 75310 tel +372 5017159 loona@visionprojekt.eu	Nõmmemetsa, Nõmme küla, Haapsalu linn, Lääne maakond	Põhijoonis tehnovrkudega M 1:500	Detailplaneering
			huvitatud isik: Plan ID: joonis nr: 2
	vastutav arhitekt Loona Lepp arhitekt Kaarel Mölder		