


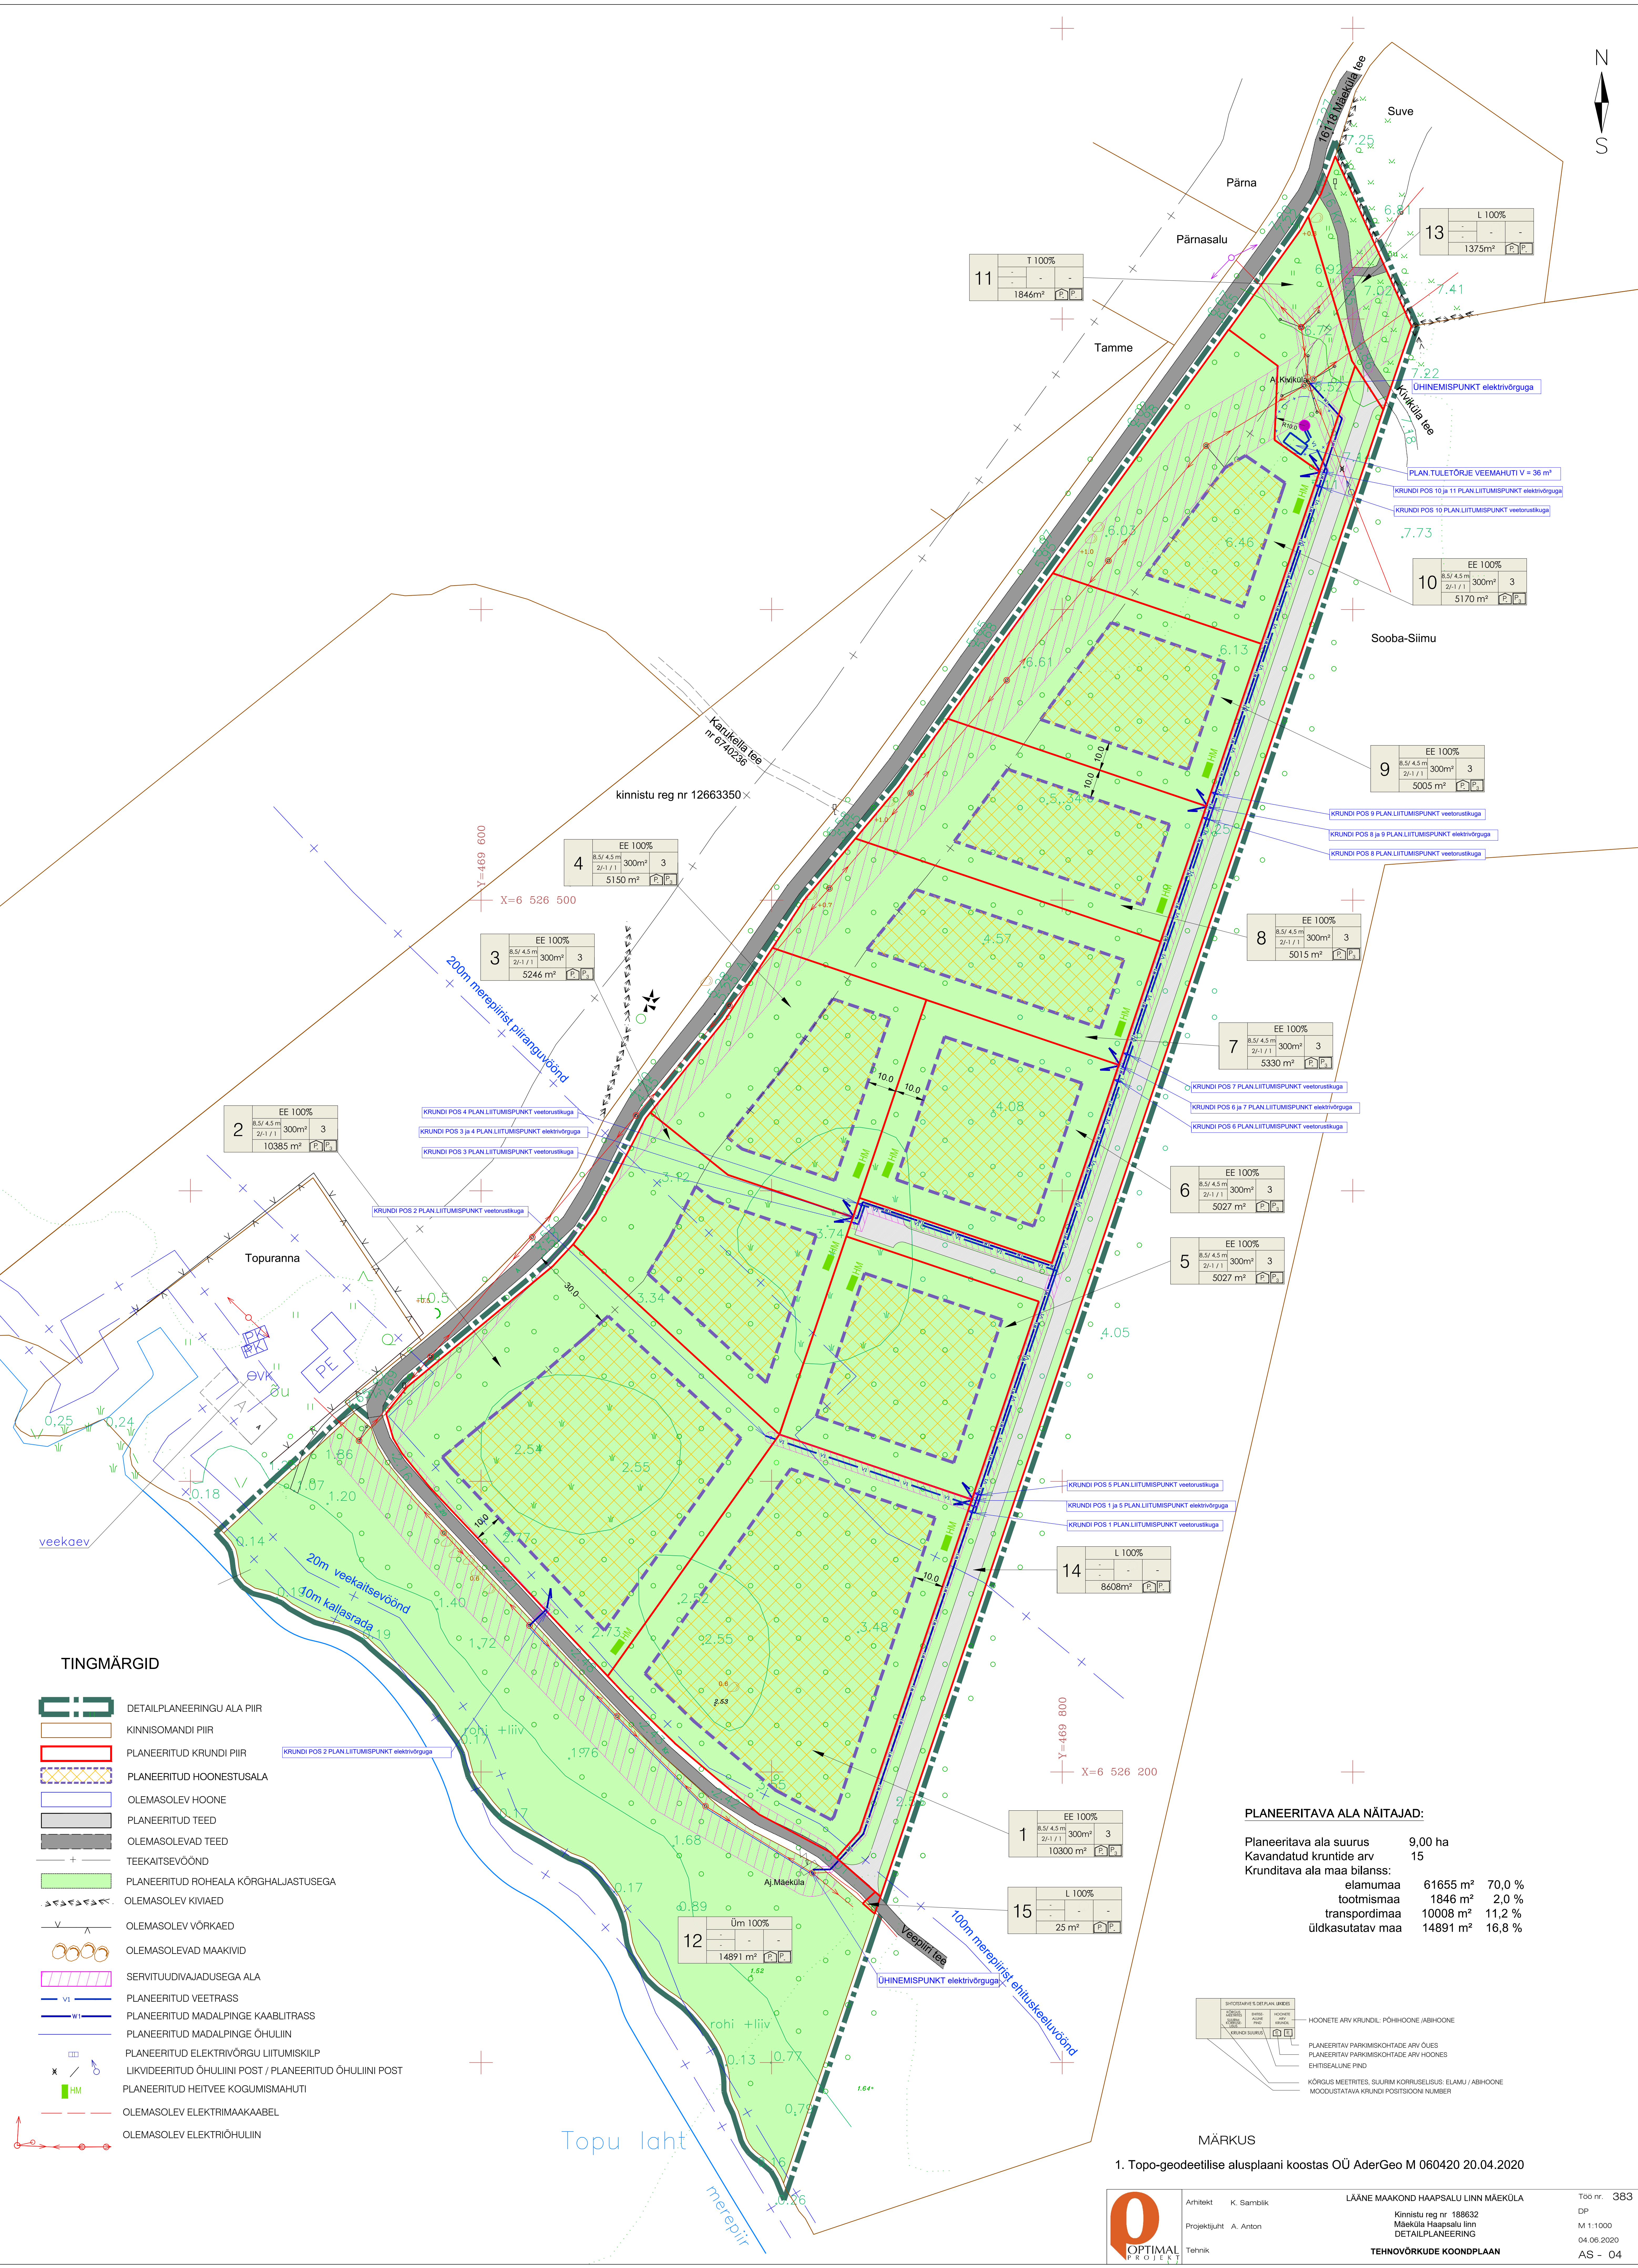

TINGMÄRGID

- DETAILPLANEERINGU ALA PIIR
- KINNISOMANDI PIIR
- PLANEERITUD KRUNDI PIIR
- PLANEERITUD HOONESTUSALA
- OLEMASOLEV HOONE
- PLANEERITUD TEED
- OLEMASOLEVAD TEED
- TEEKAITSEVÖÖND
- PLANEERITUD ROHEALA KÕRGHALJASTUSEGA
- OLEMASOLEV KIVIAED
- OLEMASOLEV VÕRKAED
- OLEMASOLEVAD MAAKIVID
- SERVITUUDIVAJADUSEGA ALA
- PLANEERITUD VEETRASS
- PLANEERITUD MADALPINGE KAABLITRASS
- PLANEERITUD MADALPINGE ÕHULIIN
- PLANEERITUD ELEKTRIVÕRGU LIITUMISKILP
- LIKVIDEERITUD ÕHULIINI POST / PLANEERITUD ÕHULIINI POST
- PLANEERITUD HEITVEE KOGUMISMAHUTI
- OLEMASOLEV ELEKTRIMAAKAABEL
- OLEMASOLEV ELEKTRIOHULIIN

PLANEERITAVA ALA NÄITAJAD:

Planeeritava ala suurus	9,00 ha		
Kavandatud kruntide arv	15		
Krunditava ala maa bilanss:			
elamumaa	61655 m²	70,0 %	
tootmismaa	1846 m²	2,0 %	
transpordimaa	10008 m²	11,2 %	
üldkasutatav maa	14891 m²	16,8 %	

SIHETARKS. S. DETAIL. LUKSIS	HOONETE ARV. KRUNDIL. PÕHIHOONE / ABIHOONE
SIHETARKS. S. DETAIL. LUKSIS	PLANEERITAV. PARKIMISKOHTADE ARV. ÕUES
SIHETARKS. S. DETAIL. LUKSIS	PLANEERITAV. PARKIMISKOHTADE ARV. HOONES
SIHETARKS. S. DETAIL. LUKSIS	EHTISEALLINE PIND
SIHETARKS. S. DETAIL. LUKSIS	KÕRGUS. MEEETRITES. SUURIM. KÕRRUSLUS. ELAMU / ABHOONE
SIHETARKS. S. DETAIL. LUKSIS	MOODUSTATAVA KRUNDI POSTISIOONI NUMBER

MÄRKUS

1. Topo-geodeetilise alusplaani koostas OÜ AderGeo M 060420 20.04.2020



Arhitekt K. Sambik
Projektsuht A. Anton
Tehnik

LÄÄNE MAAKOND HAAPSALU LINN MÄEKÜLA
Kinnistu reg nr 188632
Mäeküla Haapsalu linn
DETAILPLANEERING
TEHNOVÕRKOODE KUNDDPLAAN

Töö nr. 383
DP
M 1:1000
04.05.2020
AS - 04