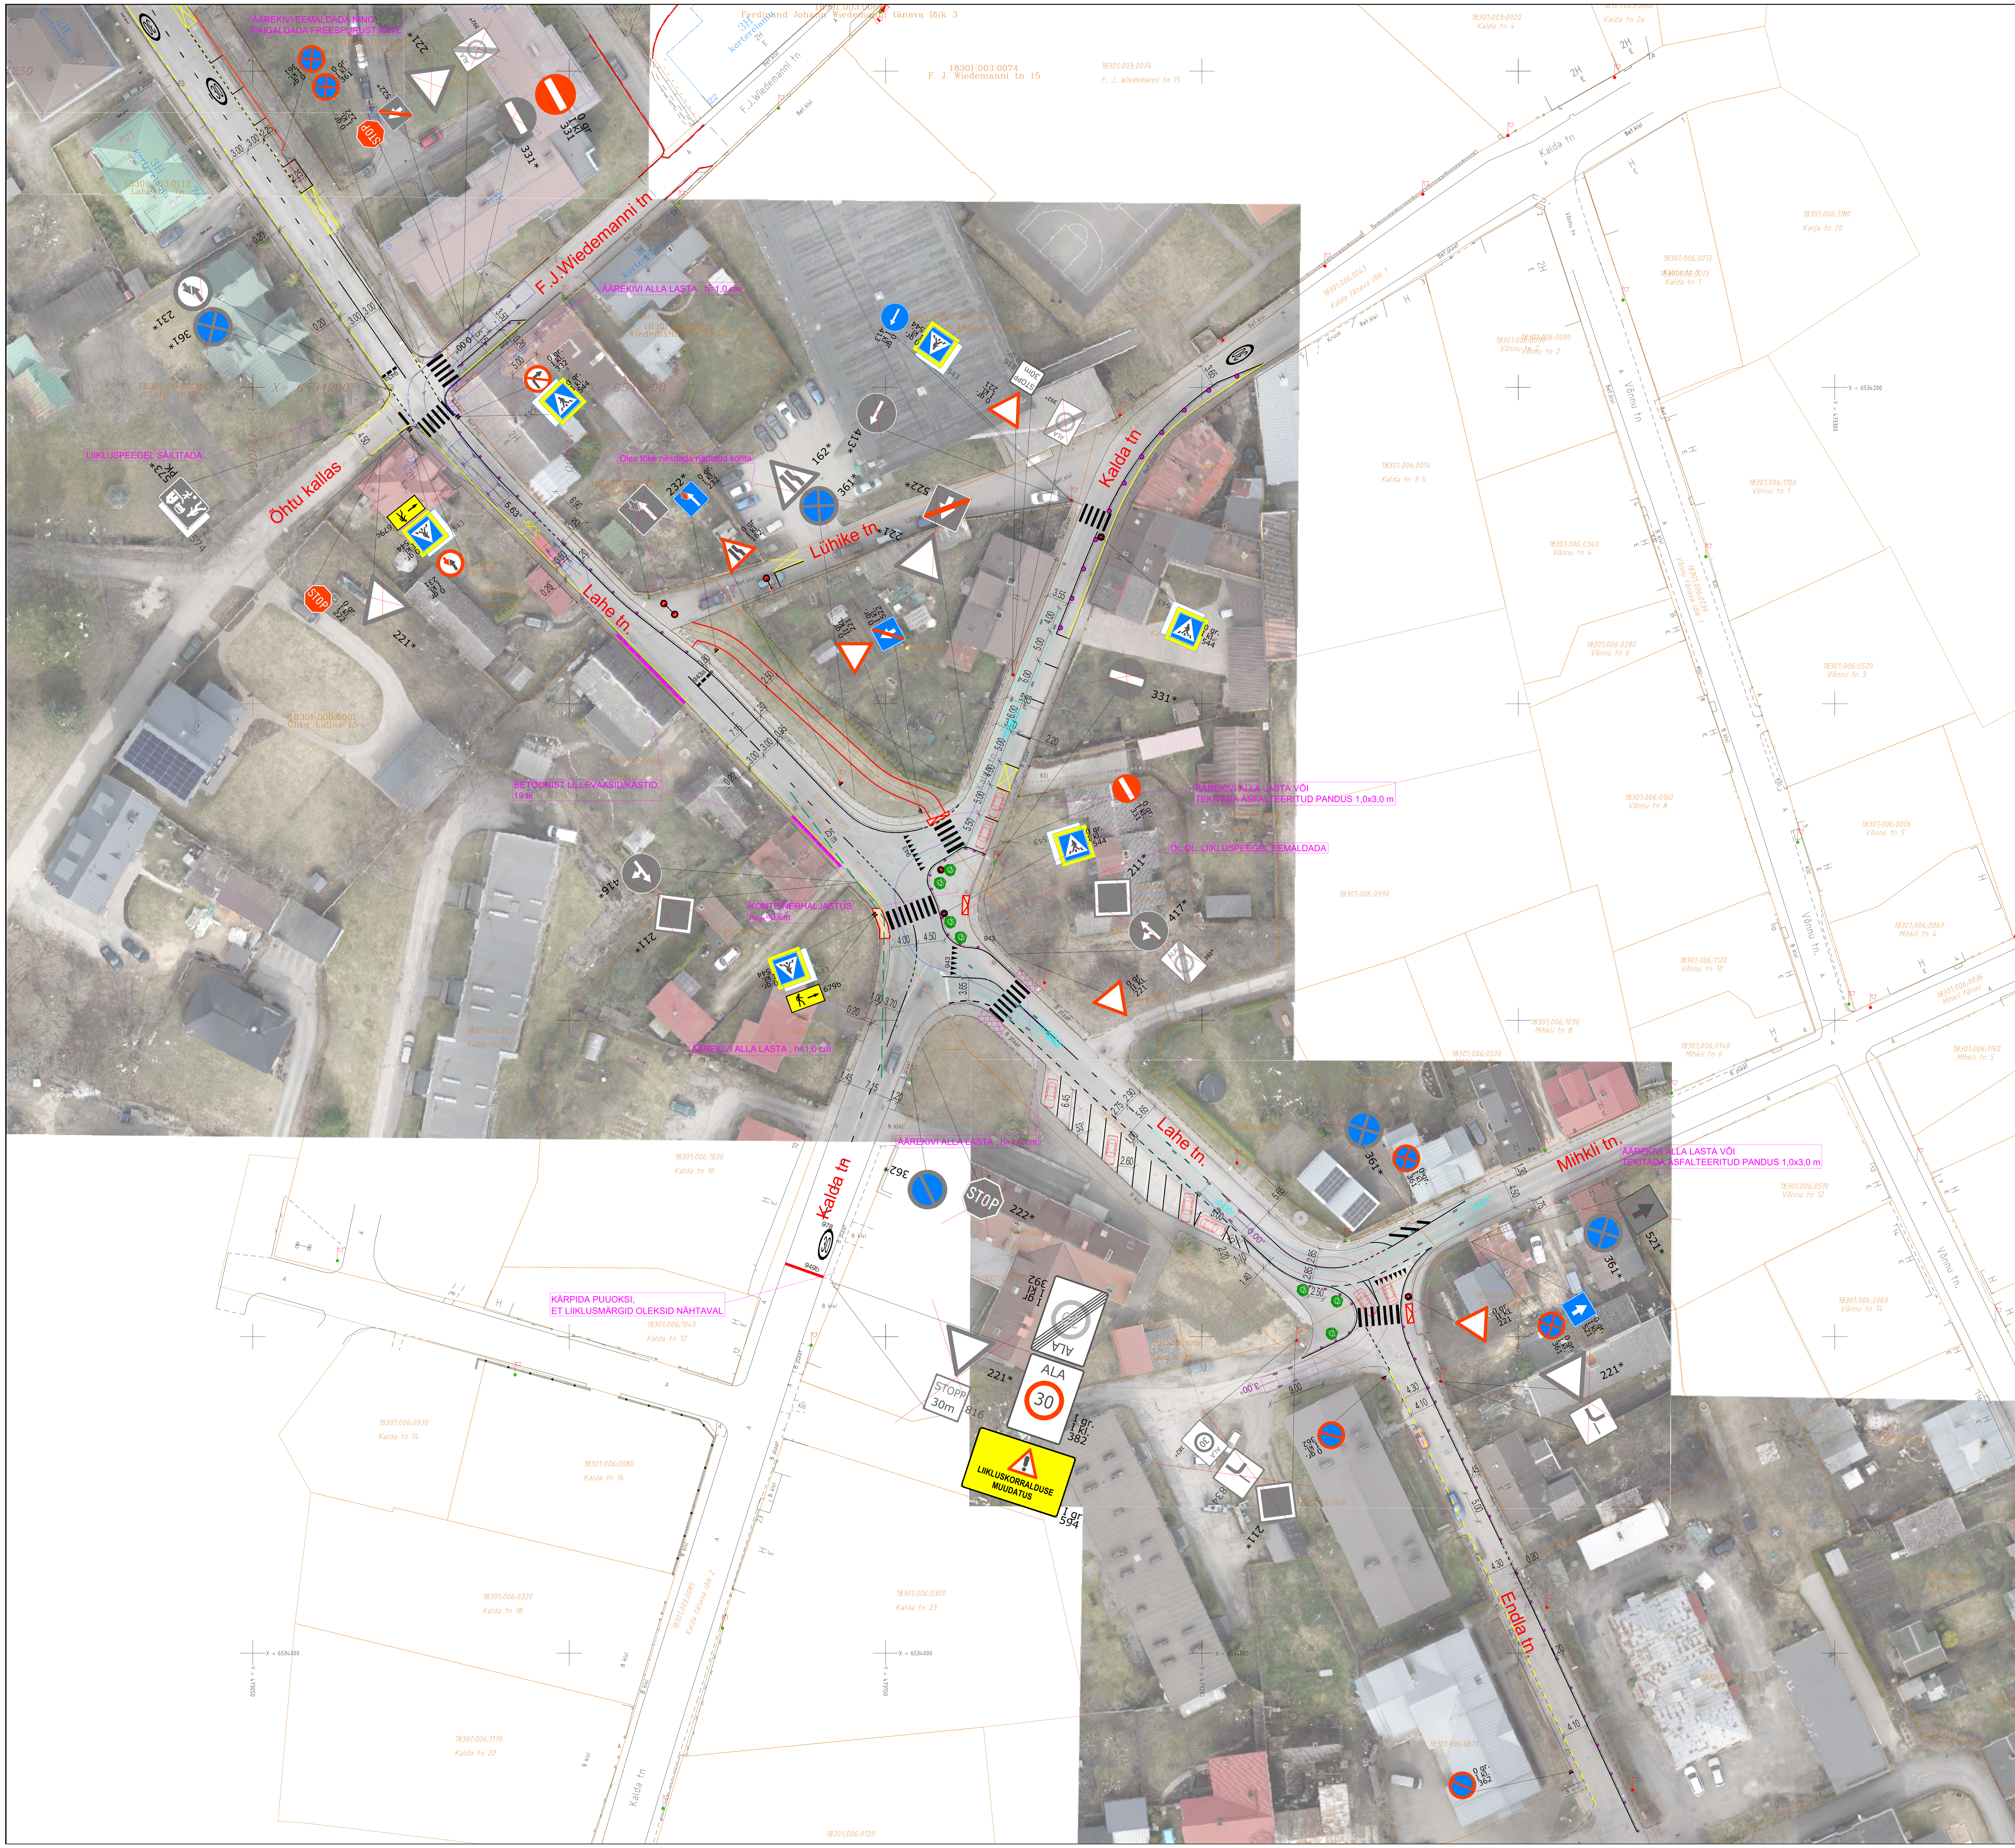

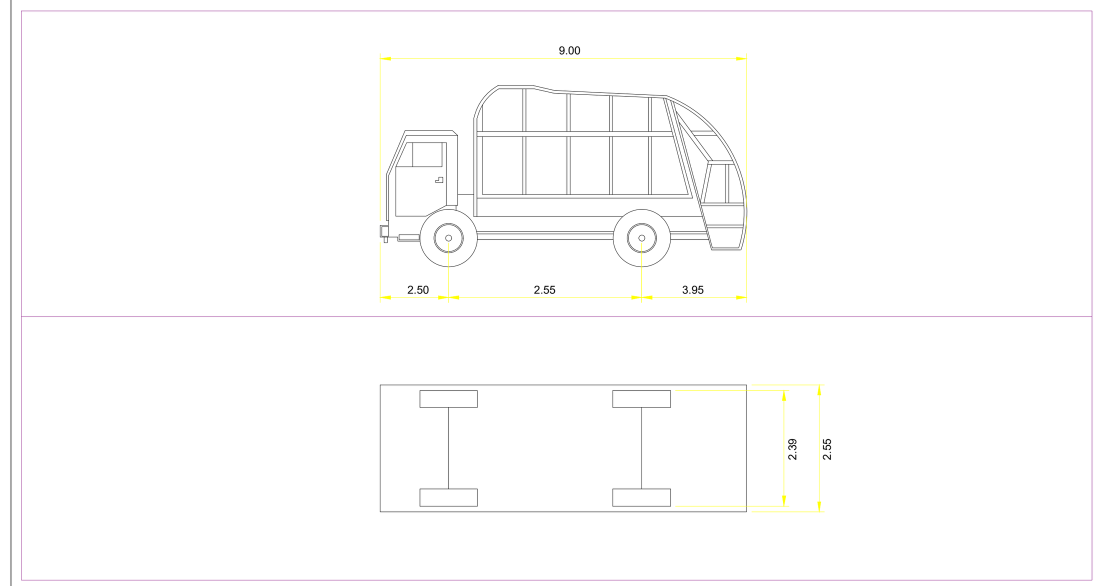

Standard: Estonia1, Name: Prygi, Total length: 9.00(m)

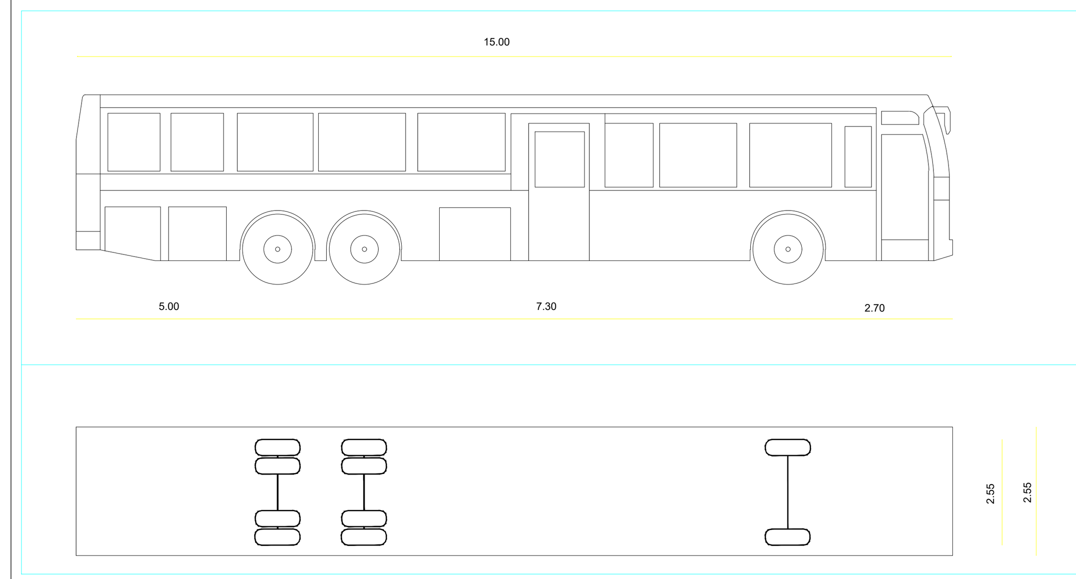

Standard: Estonia1, Name: B15, Total length: 15.00(m)

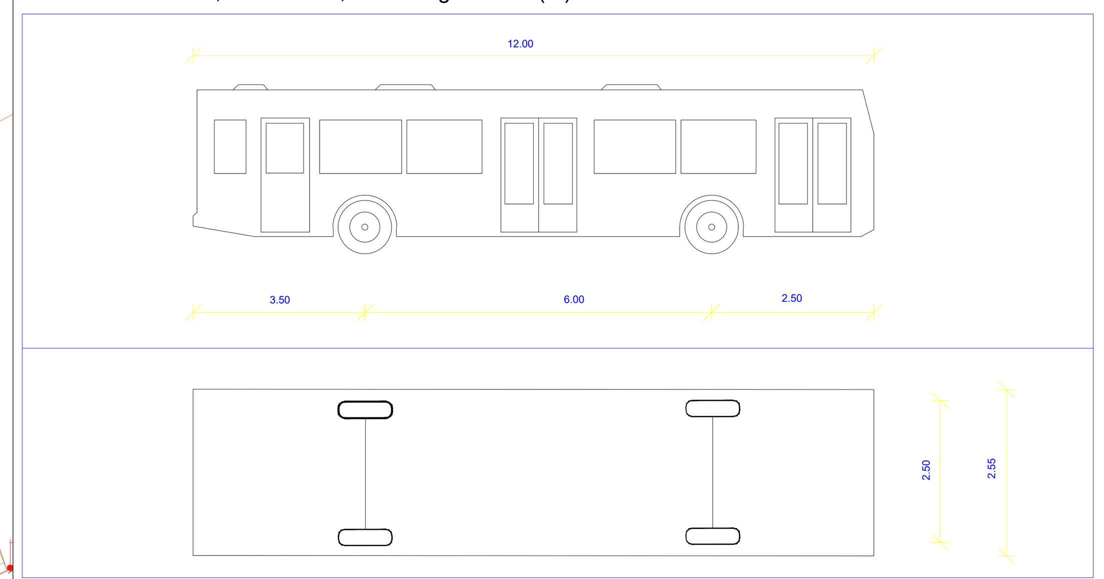

Standard: Estonia1, Name: B12, Total length: 12.00(m)

TINGMÄRGID

- PROJEKTEERITUD KATTEMÄRGISTUS (VALGE VALUPLASTIK)
- PROJEKTEERITUD KATTEMÄRGISTUS (KOLLANE PRITSPLASTIK)
- ALLA LASTAV ÄÄREKIVI
- KOLLASED BETOONIST ERALDUSELEMENDID, 1000x210x150
- BETOONIST LILLEVAASID/KASTID, 1300x400x310
- PROJEKTEERITUD KUMMIPOST, h=750 mm
- PROJEKTEERITUD LIIKLUSMÄRGI POST
- PROJEKTEERITUD BETOONPOOLKERA 850x850x300 (255 kg)
- Kile klass / Suurusgrupp — II kl / 0 gr. / 221 — 221* — PROJEKTEERITUD LIIKLUSMÄRK / OLEMASOLEV LIIKLUSMÄRK
- 221* — LIKVIDEERITAV LIIKLUSMÄRK
- PROJEKTEERITUD KONTEINERHALJASTUS h_{max}=0,6m
- PROJEKTEERITUD A/B KATE (AC 8 SURF-(5 cm+killustikust alus 20cm)
- PROJEKTEERITUD FREESPURUST KATE (10 cm+killustikust alus 20cm)
- TAASTATAV BETOONKIVI KATEND

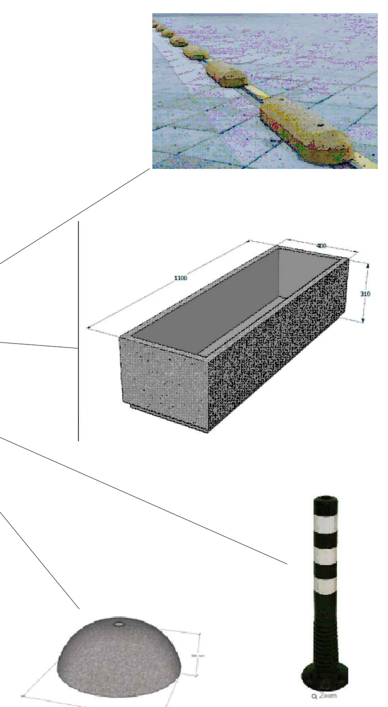

1 : 500

MÄRKUSED: 1. Alusena on kasutatud Haapsalu linnalt saadud teaostusmõõdistusi ja Maa-ameti Ortofotot 2025

MUUDATUSED:

TEEDEPROJEKT Teedeprojekt OÜ rg-kood 11365874 Kanali tee 4, 10112 Tallinn tel +372 682 5717 info@teedeprojekt.ee MTR reg-nr EPE001067, EEP003359, EEK001233 ELK000052	OBJEKTI ASUKOHT: HAAPSALU LINN	TÖÖ NR: T00626	JOONISE NR: TL-2	LEHE NR: 1
	TÖÖ NIMETUS: LAHE TÄNAVA LIIKLUSKORRALDUS	PROJEKTIJUHT:	R.LOORENS	
		PROJEKTEERIJA:	R.LOORENS	
	JOONISE NIMETUS: LIIKLUSKORRALDUSE SKEEM MIHKLI-WIEDEMANNI			
	TELLIJA: HAAPSALU LINNAVALITSUS	STAADIUM: PP	KUUPÄEV: KOOST. 24.07.26 PLOT. 24.07.26	MÕÕTKAVA: 1:500